

ELABORARE P.U.Z. pentru RECONSIDERARE URBANISTICA INTERSECȚIE STR. COSTACHE NEGRUZZI - STR. DIMITRIE CANTEMIR IN VEDEREA CONSTRUIRII LOCUINTE DE SERVICIU SI FUNCȚIUNI COMPLEMENTARE P+4 SI P+4-5 RETRAS, DESTINATE PERSONALULUI MAPN CRAIOVA, STRADA POTELU, NR.1 88, JUD. DOLJ

REGLEMENTARI URBANISTICE

LIMITA:
 LIMITA ZONA STUDIATA - 10358,05 mp
 LIMITA DE PROPRIETATE
 TEREN INTRAVILAN DOMENIUL PUBLIC AL STATULUI ROMANIN TABULAT CU DREPT DE ADMINISTRARE MINISTERUL APARARII NATIONALE
 LIMITA U.T.R.
ZONIFICARE FUNCTIONALA:
 ZONA LOCUINTE COLECTIVE P+4E - (5 retras)
 SPATII VERZI PROPUSE PENTRU AMENAJARE CIRCULATII CAROSABILE
 CIRCULATII DE INCINTA/PARCAJE
 ACCES CAROSABIL/PIETONAL
REGLEMENTARI URBANISTICE:
 REGIM DE ALINIERE PROPUS
 REGIM DE INALTIME MAXIM PROPUS
 INALTIMEA MAXIMA ADMISA A CLADIRILOR
 - UTR ZLM - P+4 - P+4-5 RETRAS;
 - UTR ZLM - P+4 - H MAXIM ADMIS = 17,00 m;
 - UTR ZLM - P+4-5 RETRAS - H MAXIM ADMIS = 20,00 m
 CONȚINUT INDICATIV TEREN EDIFICABIL PROPUS
 PROFIL TRANSVERSAL CARACTERISTIC
 SECȚIUNI PRIN TEREN
 INDICATIV U.T.R.



ZONA DE PROTECȚIE LEA 20KV







AMPLASAMENT STUDIAT
 S=8386,00 mp
 POT MAX- 35%
 C.U.T. MAX- 2,64

STR. COSTACHE NEGRUZZI
 STR. CATEGORIA A III-A, COLECTOARE, CU DOUA BENZI

STR. DIMITRIE CANTEMIR
 STR. CATEGORIA A III-A, COLECTOARE, CU DOUA BENZI

STR. DIMITRIE CANTEMIR
 REGIM DE ALINIERE PROPUS
 P+4E - (5 retras)

STR. DIMITRIE CANTEMIR
 REGIM DE ALINIERE PROPUS
 P+2E








INDICATORI URBANISTICI

ZLM - ZONA LOCUINTE COLECTIVE P+4E, P+4E-5 (8 retras)	EXISTENT	PROPIUS
P.O.T. PROCENT OCUPARE TEREN	20%	35%
C.U.T. COEFICIENT UTILIZARE TEREN	2,2	2,64

Indicativ pentru planul UTR (S.A. zona mixta servicii si locuinte inalte, conform P.U.G. aprobat. P.O.T. 20%; C.U.T. 2,2

BILANT TERITORIAL

	EXISTENT		PROPIUS	
	MP	%	MP	%
TOTAL ZONA STUDIATA DIN CARE:	10358,05	100,00	10358,05	100,00
ZONA CIRCULATII CAROSABILE/PIETONALE	1792,35	17,31	1880,80	18,13
ZONA LOCUINTE COLECTIVE	0,00	0,00	8145,25	78,69
SPATII VERZI APARENTE CIRCULATILOR	179,70	1,73	252,00	2,24
TEREN LIBER RECONSTRUIT	8386,00	80,96	0,00	-
TOTAL AMPLASAMENT STUDIAT	8386,00	100,00	8386,00	100,00
CONSTRUCȚII	0,00	0,00	2353,01	28,06
ZONA CIRC. CAROSABILE/PIETONALE, PARCAJE	0,00	0,00	3652,40	43,56
SPATII VERZI AMENAJATE	0,00	0,00	1799,59	21,46
TEREN LIBER NECONSTRUIT	8386,00	100,00	0,00	0,00
POT MAXIM AMPLASAMENT STUDIAT	0%	0%	35%	35%
C.U.T. MAXIM AMPLASAMENT STUDIAT	0,00	0,00	2,64	2,64



VERIFICATOR EXPERT Nume: _____ SEMNAT: _____ CERINTA: _____ REFERATE/PERTEZA NR. DATA: _____

BENEFICIAR: **UNITATEA MILITARA 02617 REPREZENTATA PRIN DEATCU VASILE**

ELABORARE P.U.Z. pentru RECONSIDERARE URBANISTICA INTERSECȚIE STR. COSTACHE NEGRUZZI - STR. DIMITRIE CANTEMIR IN VEDEREA CONSTRUIRII LOCUINTE DE SERVICIU SI FUNCȚIUNI COMPLEMENTARE P+4 SI P+4-5 RETRAS, DESTINATE PERSONALULUI MAPN RETRAS, DESTINATE PERSONALULUI MAPN

PROIECT NR. 218.02/2019

FAZA P.U.Z.

PLANSĂ NR. 05

TITLU PLANSĂ: STRADA POTELU, NR.188

REGLEMENTARI URBANISTICE

S.C. DUA PROIECT S.R.L.


SEMNALIZAREA SCALA 1/1000

DATA: MAI 2020

ARH. POLIZUTA BOGDANA

ARH. BONDREA ANDRA

ARH. BONDREA ANDRA

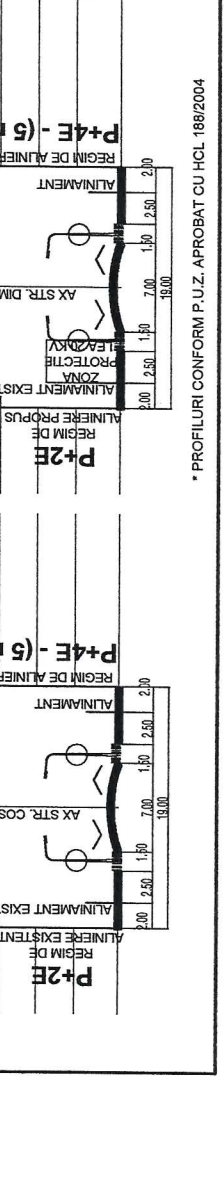

* PROFILURI CONFORM P.U.Z. APROBAT CU HCL 188/2004