


PLAN DE SITUATIE
INTRA-VILAN
Scara 1:500

Adresa obiectivului: UAT CRAIOVA, Str. 1 Decembrie 1918 - Complex SIMPLON
Beneficiar: MUNICIPIUL CRAIOVA

Anexa 1

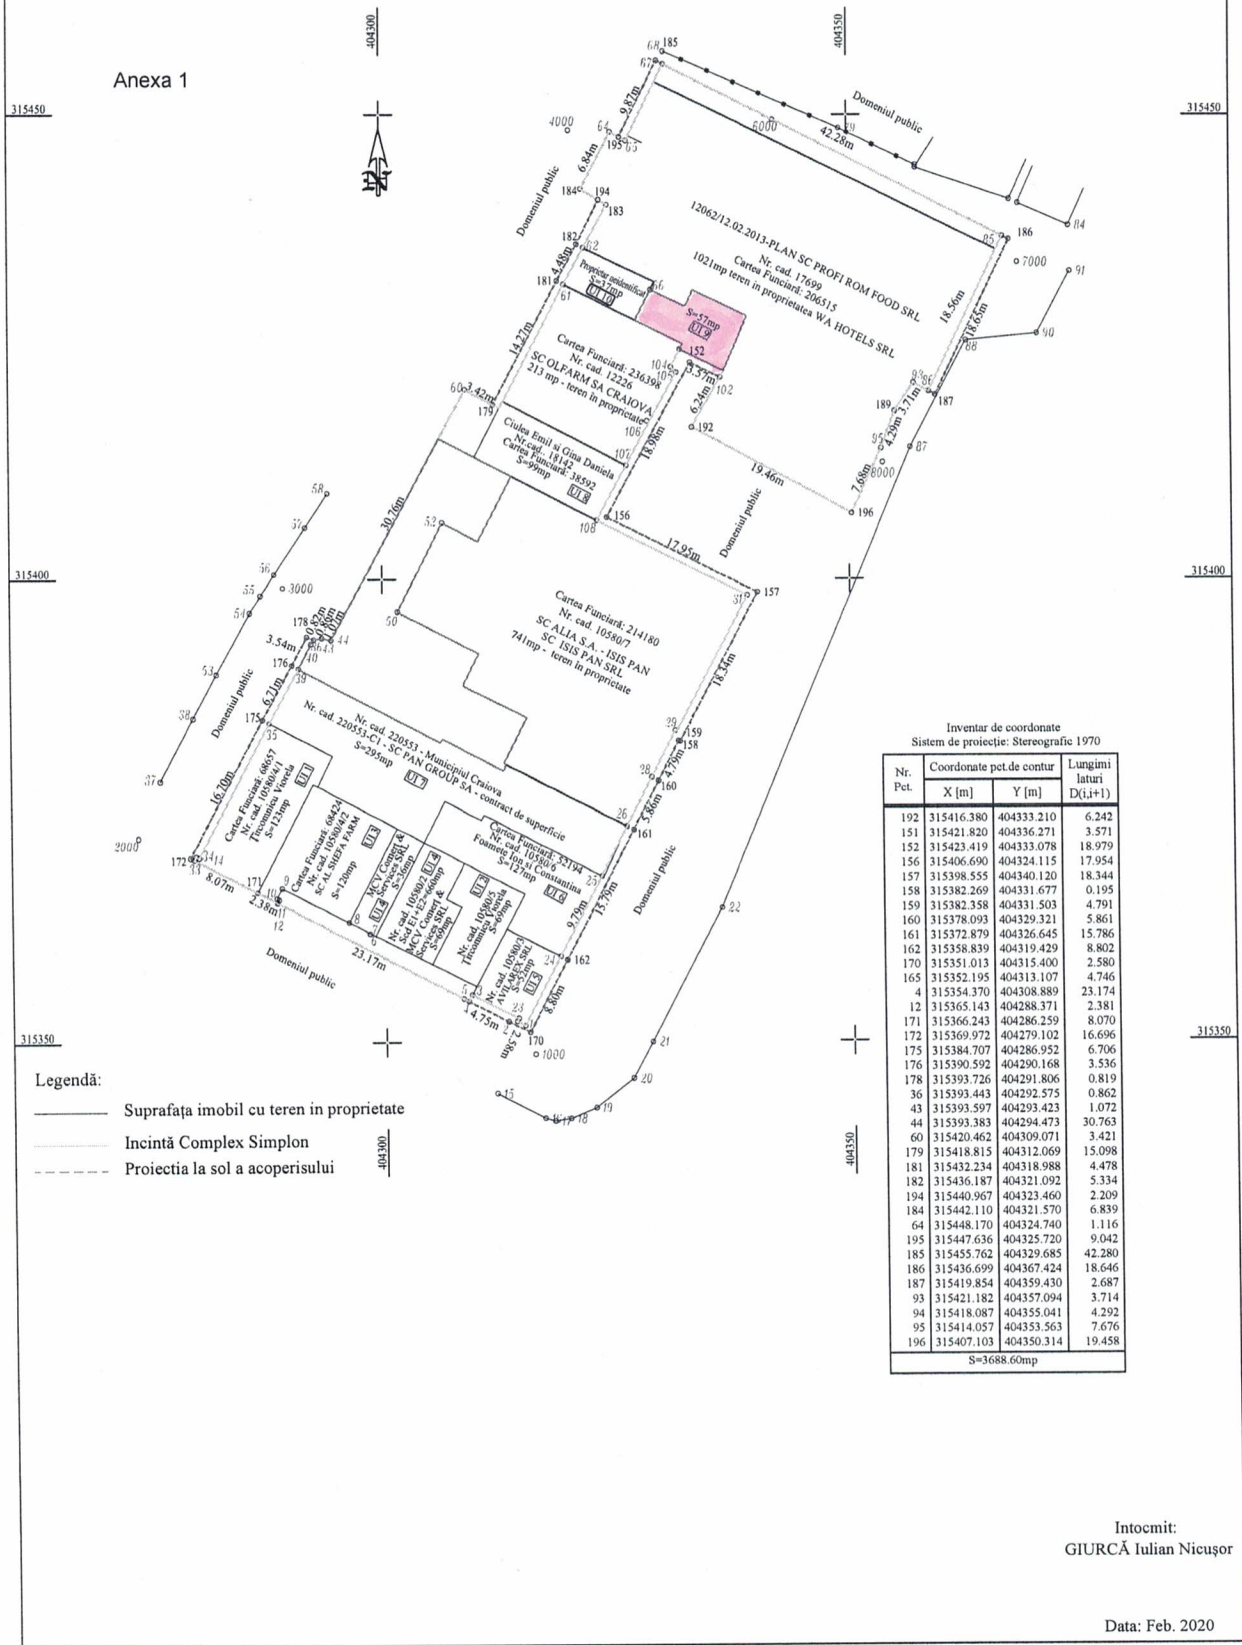

- Legendă:
- Suprafața imobil cu teren în proprietate
 - Incintă Complex Simplon
 - - - - Proiecția la sol a acoperisului

Inventar de coordonate
Sistem de proiectie: Stereografic 1970

Nr. Pct.	Coordonate pct de contur		Lungimi latari D(i,i+1)
	X [m]	Y [m]	
192	315416.380	404333.210	6.242
151	315421.820	404336.271	3.571
152	315423.419	404333.078	18.979
156	315406.690	404324.115	17.954
157	315398.555	404340.120	18.344
158	315382.269	404331.677	0.195
159	315382.358	404331.503	4.791
160	315378.093	404329.321	5.861
161	315372.879	404326.645	15.786
162	315358.839	404319.429	8.802
170	315351.013	404315.400	2.580
165	315352.195	404313.107	4.746
4	315354.370	404308.889	23.174
12	315365.143	404288.371	2.381
171	315366.243	404286.259	8.070
172	315369.972	404279.102	16.696
175	315384.707	404286.952	6.706
176	315390.592	404290.168	3.536
178	315393.726	404291.806	0.819
36	315393.443	404292.575	0.862
43	315393.597	404293.423	1.072
44	315393.383	404294.473	30.763
60	315420.462	404309.071	3.421
179	315418.815	404312.069	15.098
181	315432.234	404318.988	4.478
182	315436.187	404321.092	5.334
194	315440.967	404323.460	2.209
184	315442.110	404321.570	6.839
64	315448.170	404324.740	1.116
195	315447.636	404325.720	9.042
185	315455.762	404329.685	42.280
186	315436.699	404367.424	18.646
187	315419.854	404359.430	2.687
93	315421.182	404357.094	3.714
94	315418.087	404355.041	4.292
95	315414.057	404353.563	7.676
196	315407.103	404350.314	19.458

S=3688.60mp

Intocmit:
GIURCĂ Iulian Nieușor

Data: Feb. 2020