Anexa nr. 1 la H.C.L nr.

RELEVEU RUINA

	Sup. construita(mp)	Adresa imobilului	
	245	Str. Oltet nr.23	
		UAT	Craiova

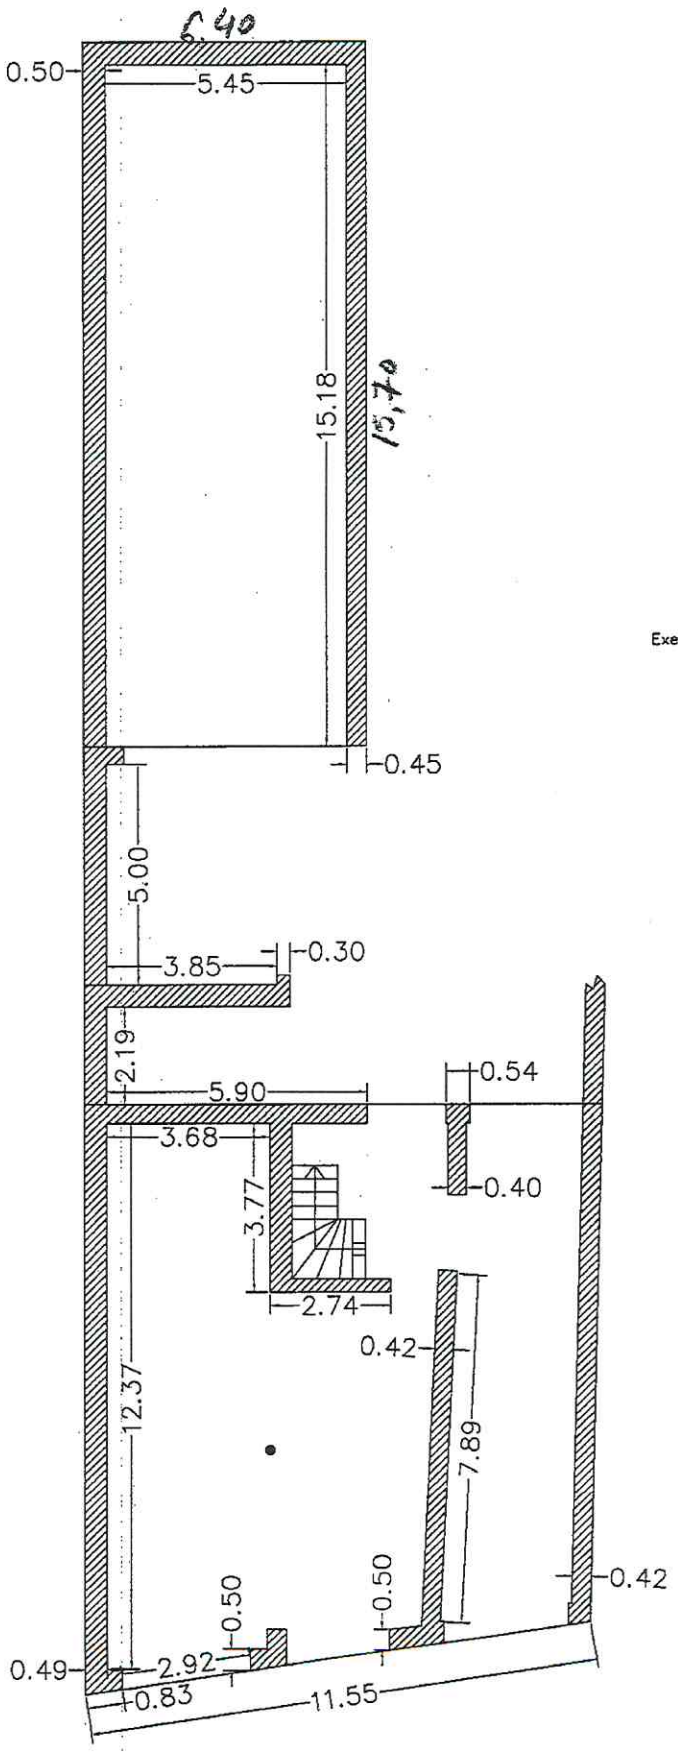

Data
04.2012

Executant : ILIESCU DUMITRU