



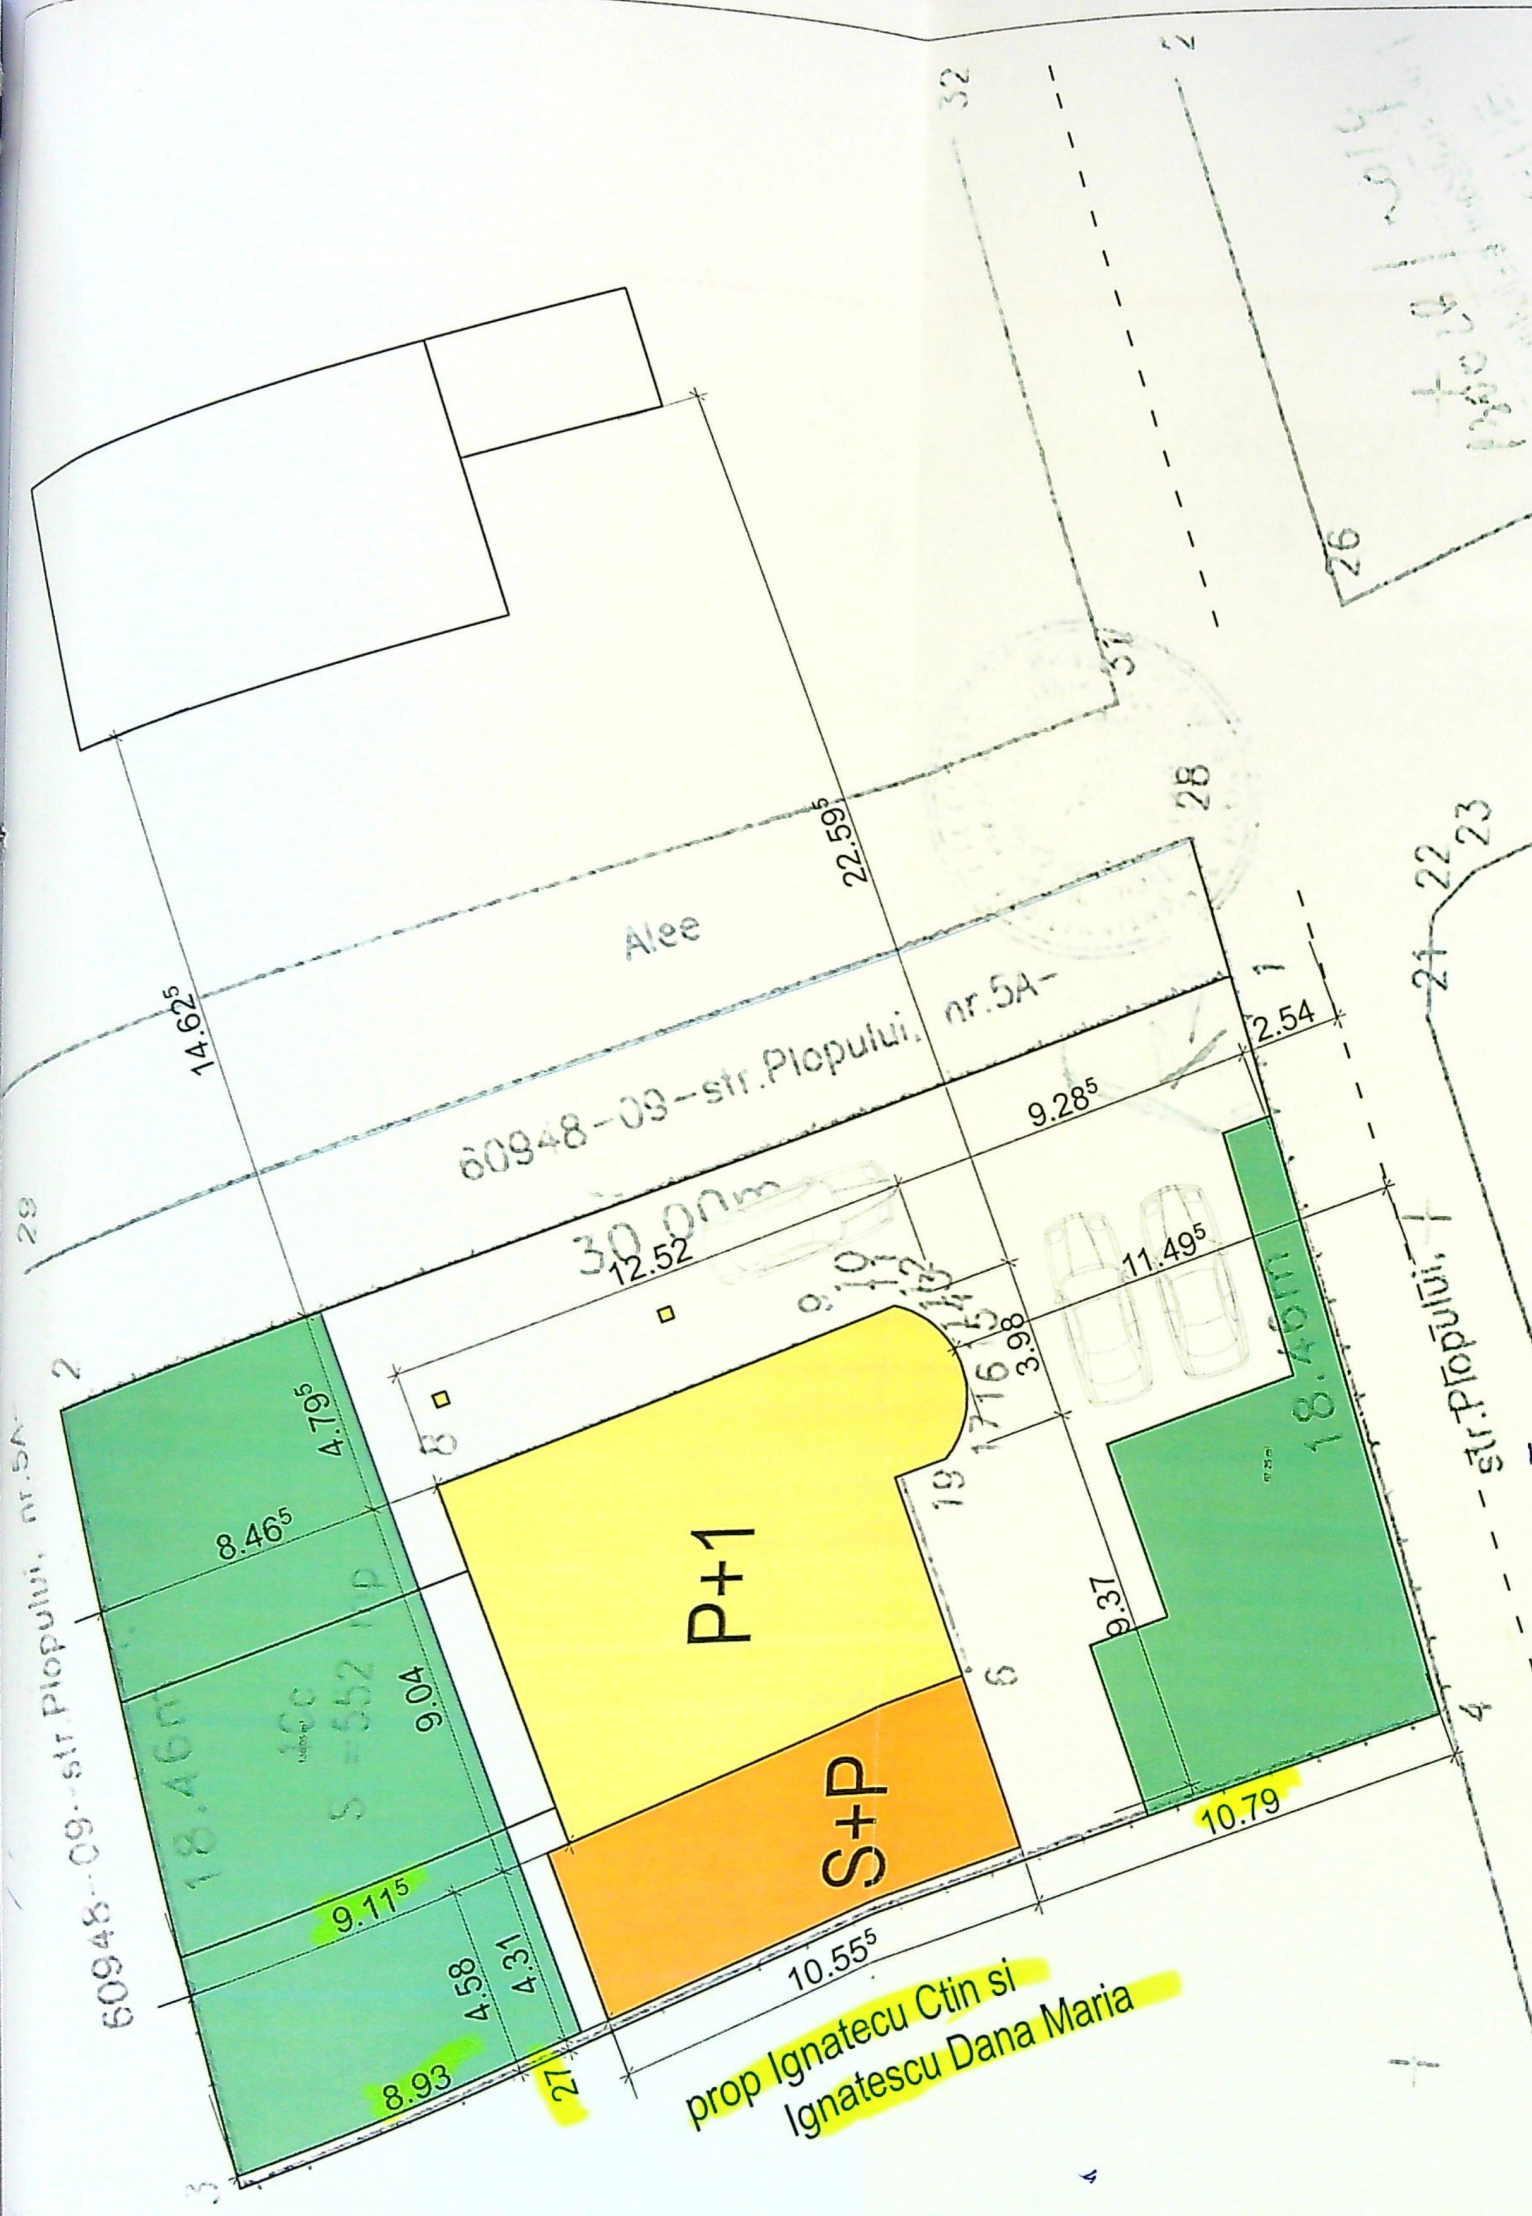

prop Ignatecu Ctin si
Ignatescu Dana Maria

S TEREN = 552 mp
S.C. locuinta = 98. mp conf cadastru
S.D. locuinta = 196.00 mp

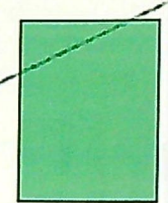

S Spatiu verde = 205 mp

A. Date referitoare la teren

Nr.	Categorie	Suprafata	Mentiiuni
1	S.C. anexa	45.45 mp	
2	S.D. anexa	60.10 mp	

B. Date referitoare la constructii

Cod constr.	Destinatie	Suprafata construita	Mentiiuni
C1	TOTAL	265.10 mp	CASA DE LOCUIT P+1, CONSTRUITA IN 2010 DIN BCA ACOPERITA CU TIGLA, NU DETINE LIFT SI NU ARE CERTIFICAT ENERGETIC

POT existent = 17.75%	Suprafata totala masurata a imobilului = 552 mp
CUT existent = 0.36	Suprafata din act = 552 mp

Confirm executarea masuratorilor la teren, corectitudinea imobilului documentat la cadastru si corespundenta acestuia cu realitatea din teren

Inspector

Confirm introducerea imobilului in baza de date si atribuirea numarului cadastral

Semnatura si parafa


Data

Stampila BCF Craiova


Data: 20.10.2014

INDETUL DOLU
PRIMARIA MUNICIPIULUI CRAIOVA
VIZAT SI RE NESCIMBARE
NR 6
construie
desina
din 20.10.2014
Architect


125-
Proiect nr
102024
Faza
D/CAC/P Th
spatiu
a S+P
id. Dol

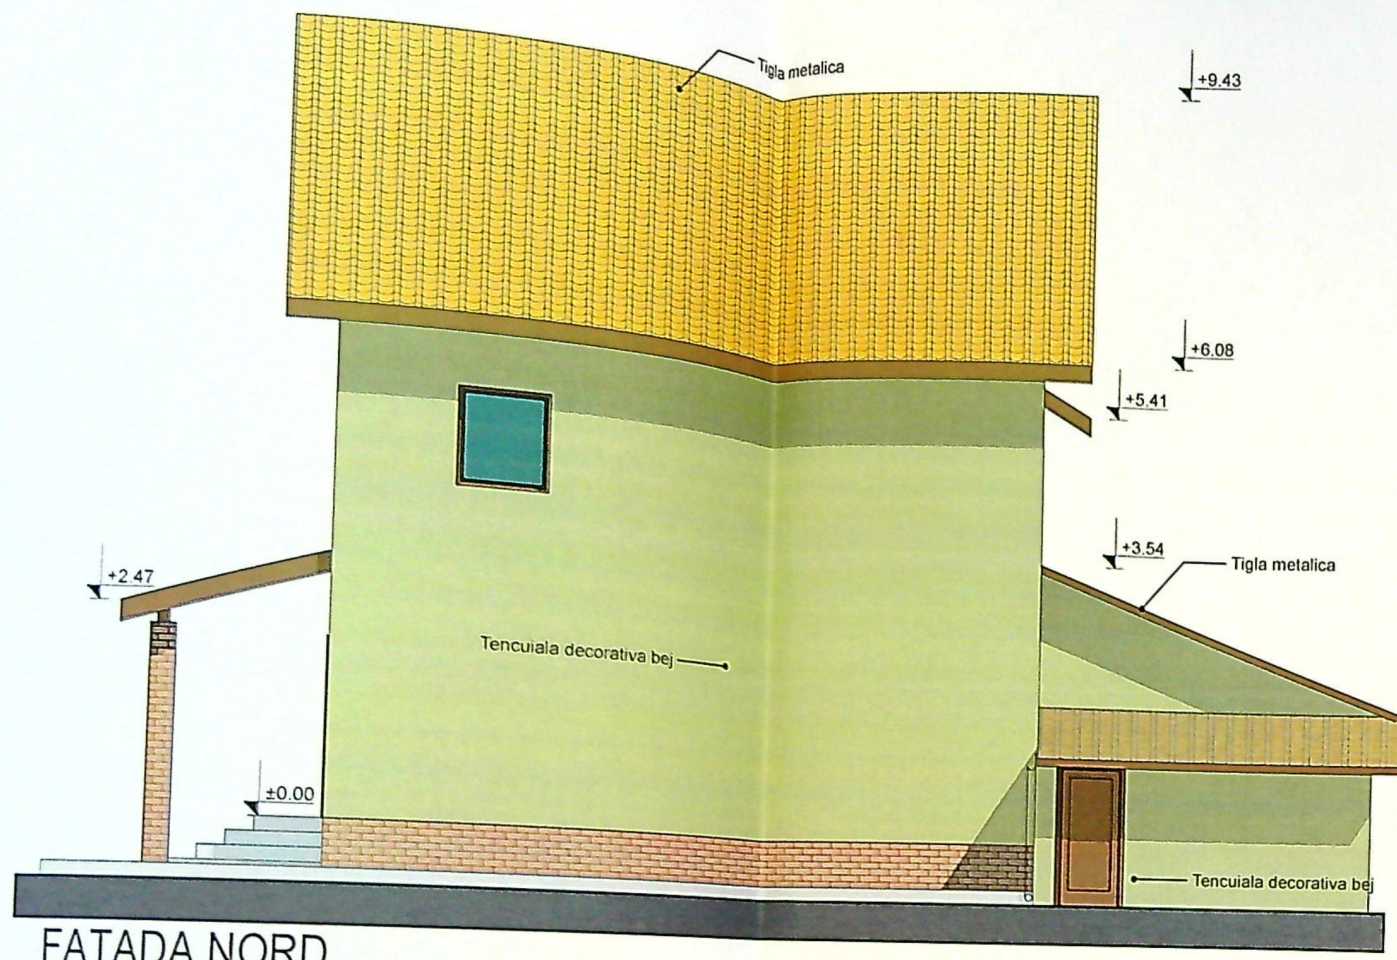


FATADA NORD

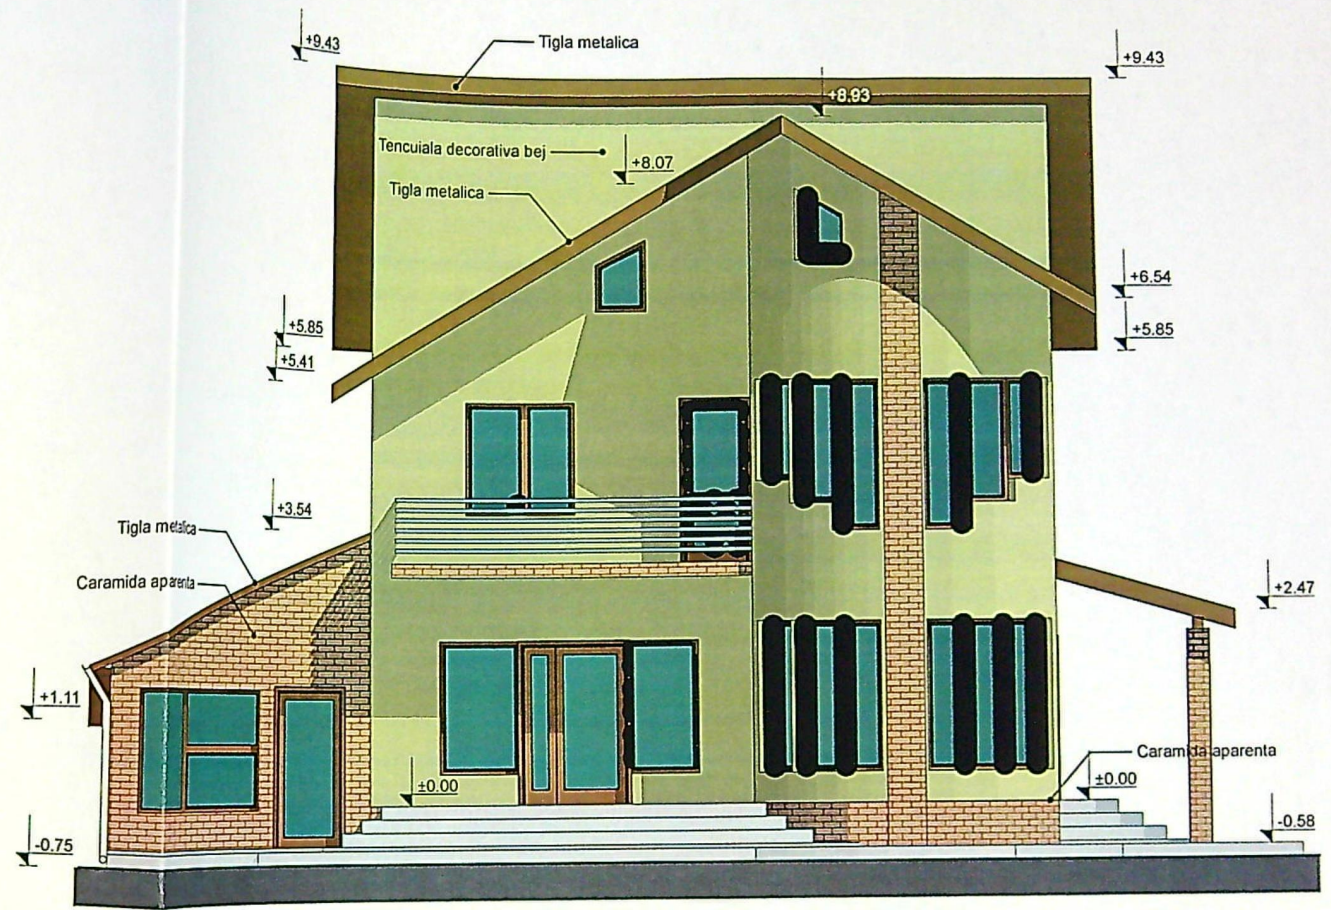

FATADA SUD

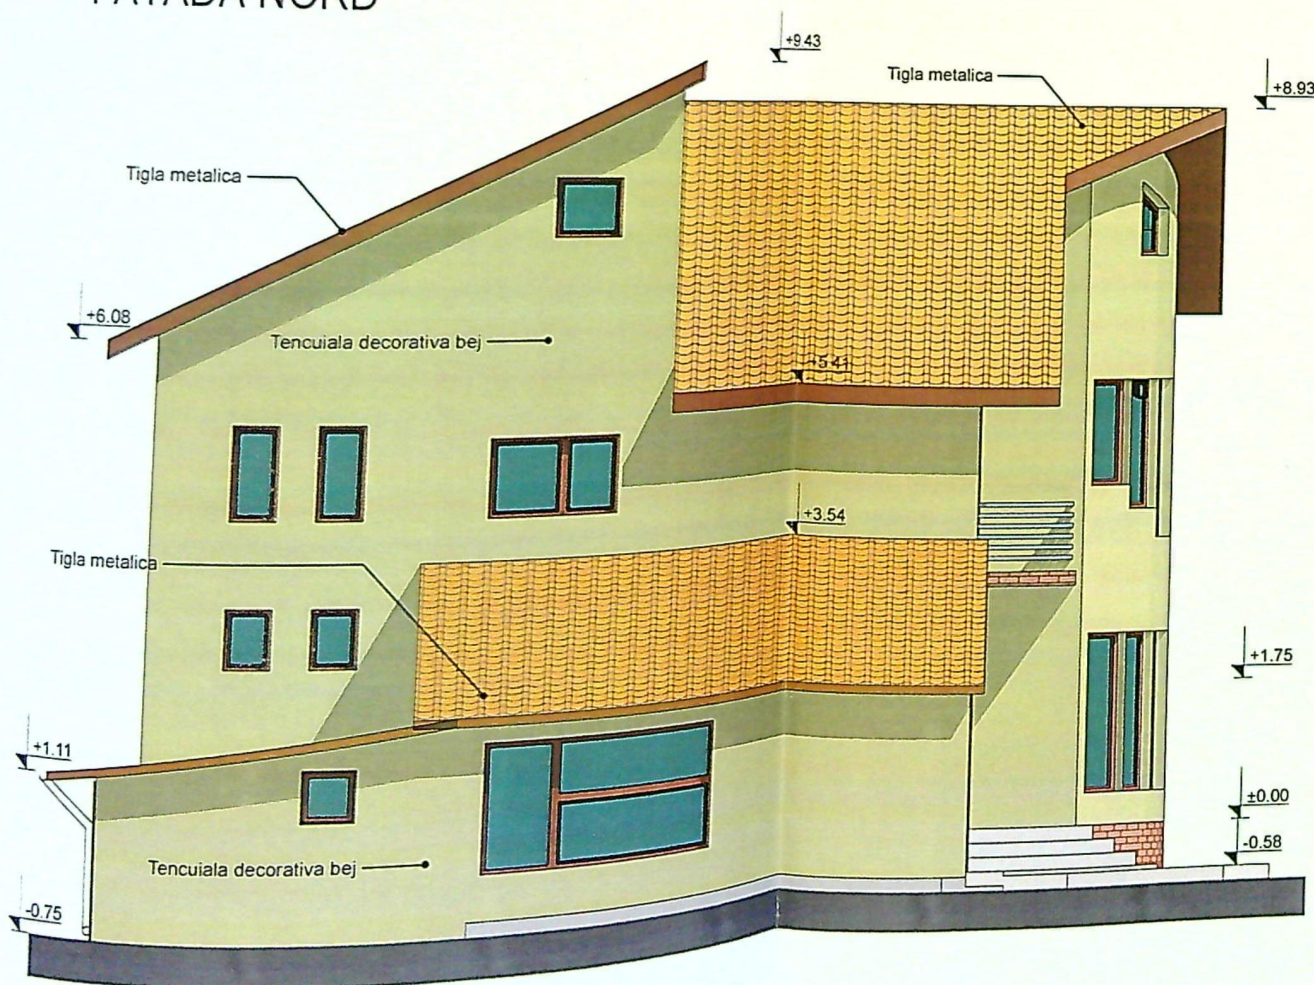

FATADA VEST

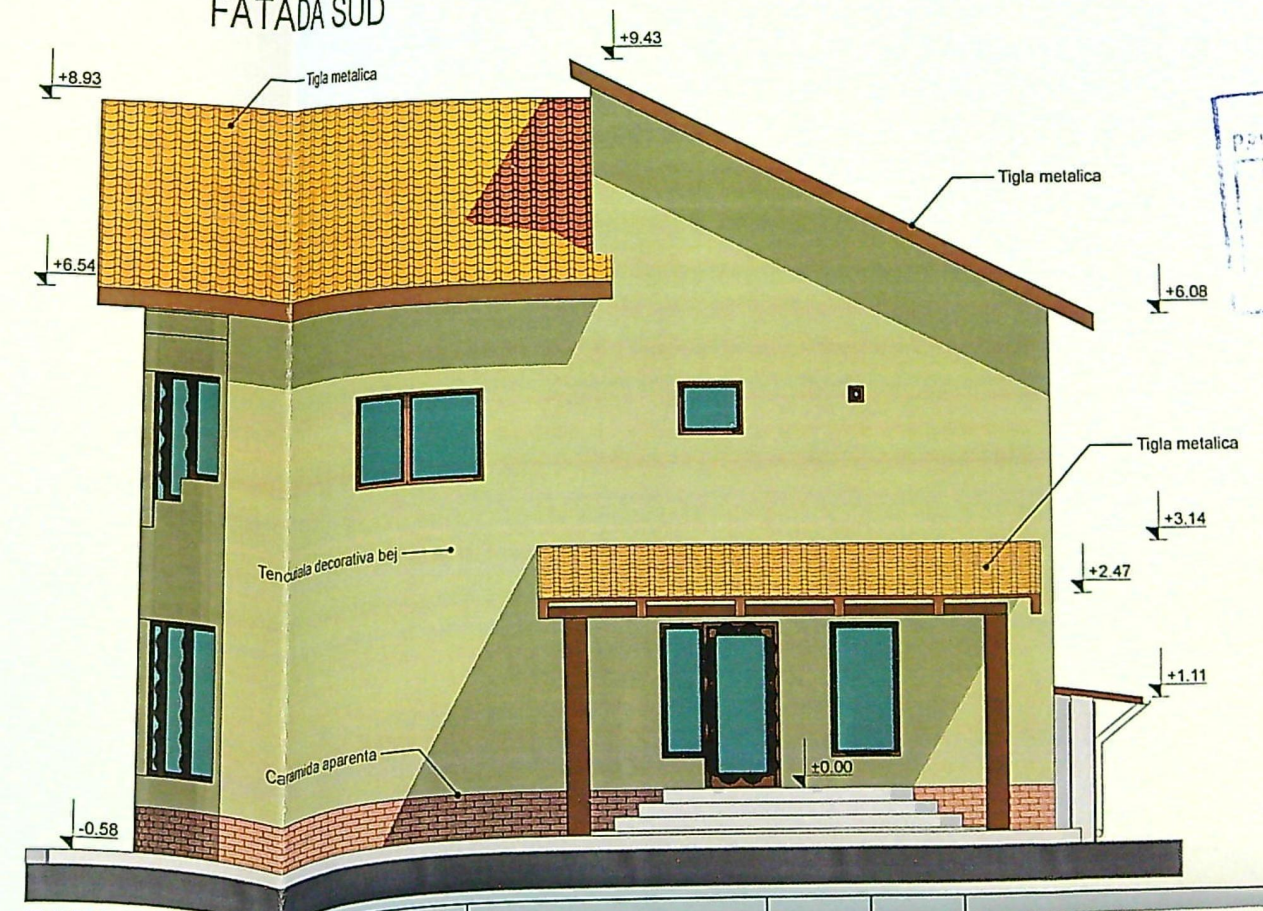

FATADA EST

PROIECT DE CONSTRUCȚIE
PENTRU ÎNCĂLZIREA ÎN CALD
NR. 6
215
Arhitect

ORDINUL ARHITECTILOR
DIN ROMANIA
00090
Emilian
STEFARTA