



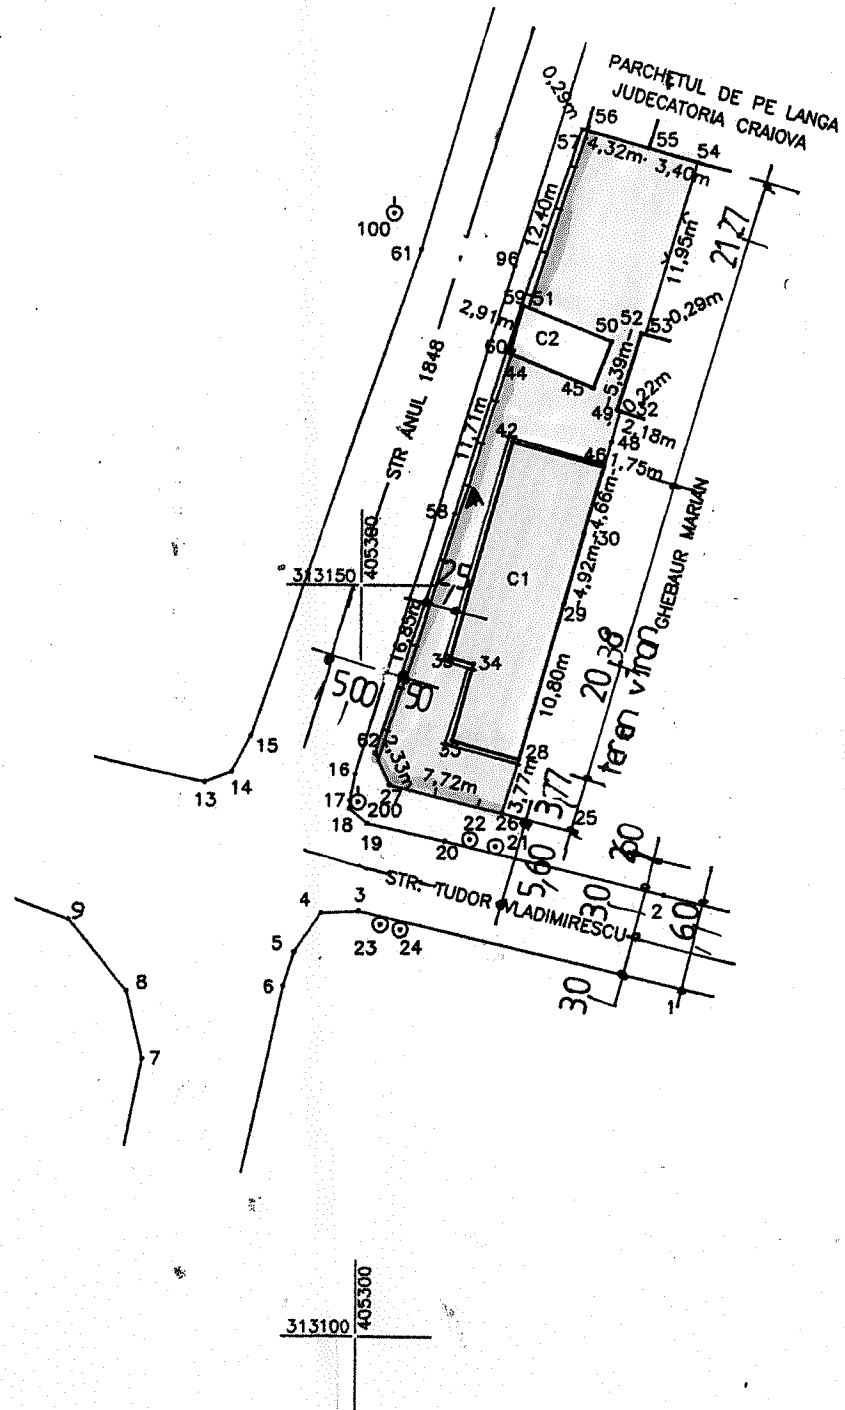


LEGENDA

-  Locuinta P+M partial ce semodifica in P+M
-  Garaj existent
-  Lot teren propr. personala
-  Imprejmuire propusa



Supr.desfasurata propusa: s=207,32mp
 Suprafata construita:s=117,00mp
 POT existent:35,40% CUT existent:0,45
 POT propus:35,40% CUT existent: 0,54

PLAN DE AMPLASAMENT SI DELIMITARE A BUNULUI IMOBIL

SCARA 1:500

20443

Nr.cadastral	Suprafata masurata	Adresa imobilului
	387mp	Strada Tudor Vladimirescu, nr.57

Cartea Funciara nr.	UAT	MUNICIPIUL CRAIOVA
---------------------	-----	--------------------

Nr. parcela	A. Date referitoare la teren			Mentii
	Categoria de folosinta	Suprafata (mp)	Valoare de impozitare (lei)	
1	CC	387		teren imprejmuat cu gard din scani gard din plasa de sarma si zid constructii
Total		387		

Cod constr.	B. Date referitoare la constructii		Mentii
	Suprafata construita la sol (mp)	Valoare de impozitare	
C1	117		Casa de locuit
C2	20		Garaj

Inventar de coordonate
Sistem de proiectie: STEREO 1970

Nr. Pct.	Coordonate pct.de contur		Lungimi lateri D(i, i+1)
	X [m]	Y [m]	
57	313180.591	405314.217	0.292
56	313180.578	405314.509	4.325
55	313179.447	405318.683	3.404
54	313178.523	405321.959	11.954
53	313167.057	405318.579	0.290
42	313167.101	405318.292	5.393
49	313161.938	405316.733	0.221
32	313161.879	405316.946	2.177
48	313159.774	405316.392	1.751
46	313158.092	405315.905	4.659
30	313153.617	405314.608	4.923
29	313148.855	405313.358	10.798
28	313138.440	405310.508	3.773
26	313134.830	405309.410	7.720
27	313136.641	405301.905	2.332
62	313138.777	405300.969	16.845
58	313154.817	405306.114	11.707
60	313166.007	405309.555	2.909
59	313168.788	405310.407	12.403
57	313180.591	405314.217	0.292
56	313180.578	405314.509	0.292

S(1CC)=387.22mp P=108.461m

Suprafata totala masurata=387mp
 Suprafata din act=440mp

Executant: Ionuț
 Semnatura si stampila
 Data: octombrie 2010

Se confirma suprafata din masuratori si introducerea imobilului in baza de date

Parafa
 Semnatura si stampila
 PRIMĂRIA MUNICIPIULUI CRAIOVA
 ANEXA LA
 CERTIFICAT DE URGINĂ

67423/2010

IAN ILEANA
 CONSILIER

EXPERT/VERIFICATOR	NUME	BIA ARH.M.ROMAN
SEMNAȚURA	CERINȚA	REFERAT/EXPERTIZA/NUMAR/DATE
Beneficiar:	ION DAN MIHAI SI ION LENICA	
Pr.nr.	205/2019	
Titlu proiect	Modificarea locuinta P+M partial cu inaltare scopurii cu modificari structurale si restructurarea imprejmuirii terenului situat pe strada Tudor Vladimirescu nr.57, Craiova	
SCARĂ:	DATA:	2020
Desenat	arh. M. Roman	
Set	arh. M. Roman	
Proiectat	arh. M. Roman	