

Julia-Cristina
petrescu


Galea
Ionut-
Cristian

Semnat digital
de Galea Ionut-
Cristian
Data: 2025.01.16
14:24:05 +02'00'

BRATU DORIN-ION
OCPI, B, MB, 0524
2025.01.15 15:39:24
+02'00'

PLAN DE SITUATIE

Digitally signed by
Iulia-Cristina Petrescu
Date: 2025.02.17
15:06:16 +02'00'

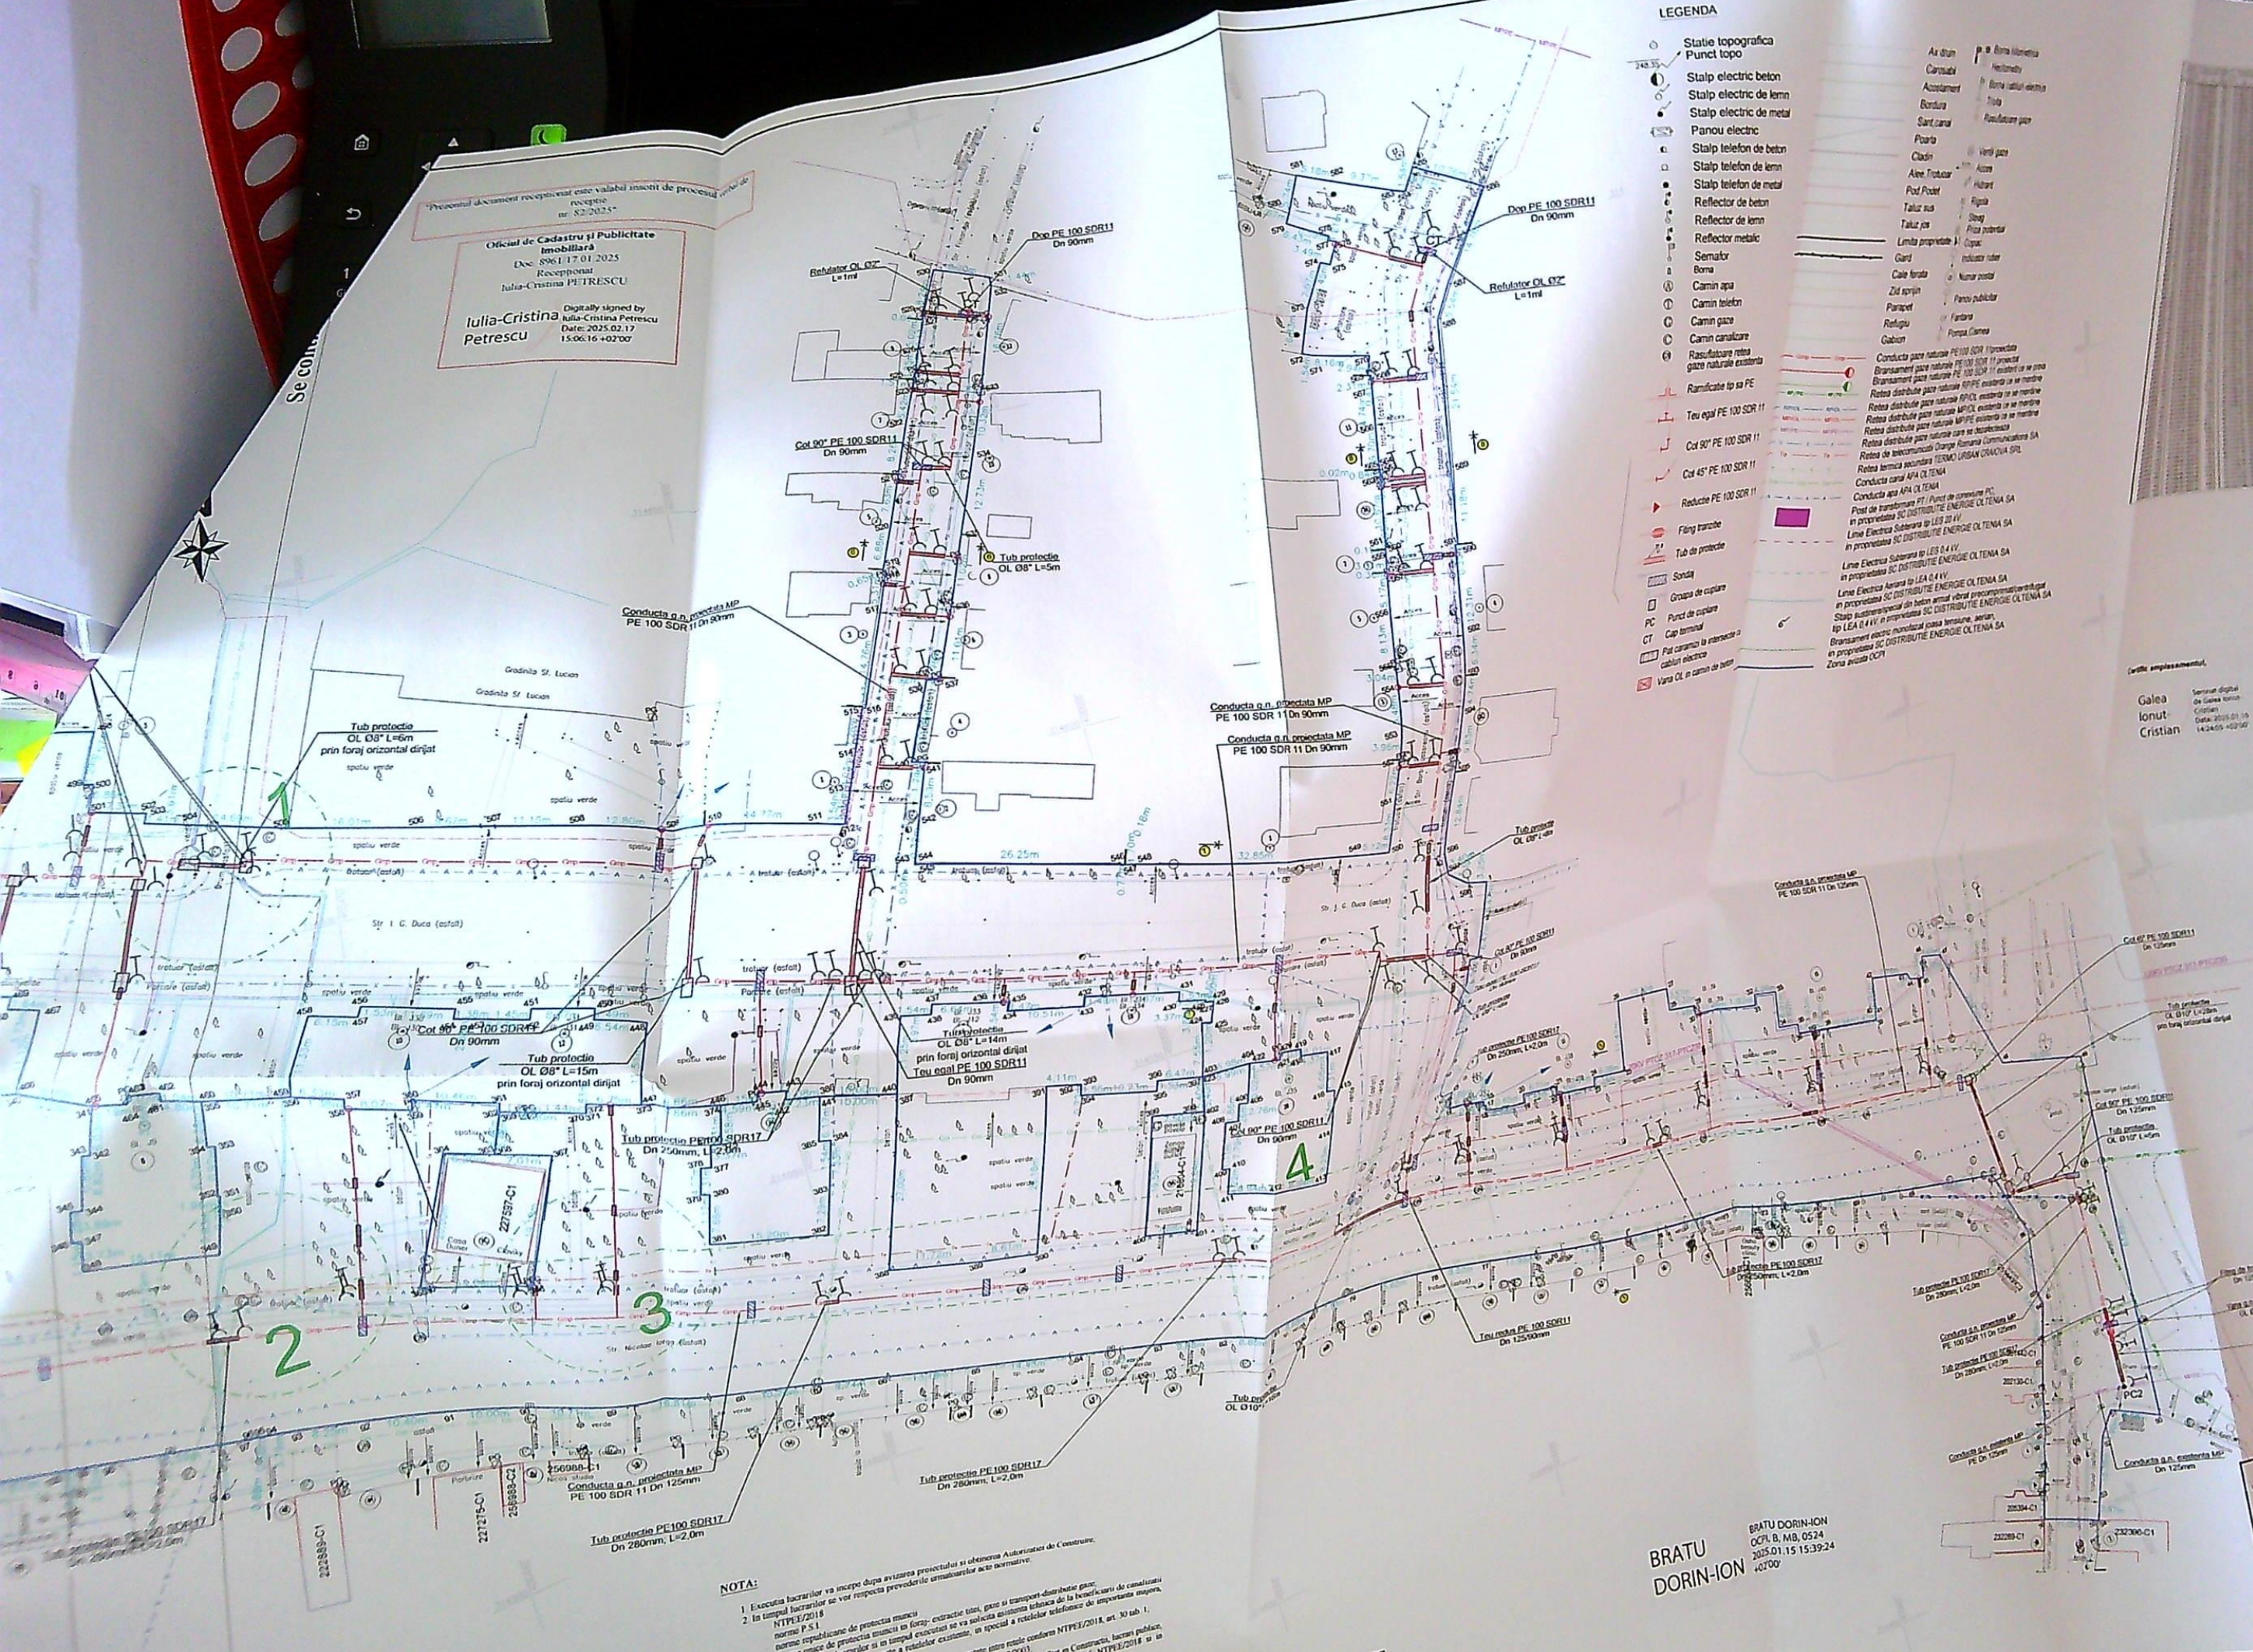

LEGENDA

- [illegible]

Galea Ionut-Cristian

221

BĂLANESCU RAZVAN
INSTALATOR AUTORIZAT CAZARE NATURALE
TP: PGD
LEGITIMATIE NR: 211099958
PERMISIA DE VALABILITATE:
18.11.2024 - 17.11.2029

REFERAT / EXPERTIZĂ

Beneficiar:
ENGIE ROMANIA S.A.

6/2024

Denumire proiect:
REABILITARE REȚEA DE DISTRIBUȚIE
ELECTRICITATE ÎN LOCALITĂȚILE
FĂLTINEȘ, NICOLAE BUCUR, PRATO
ȘI CĂPĂLĂȘI, JUDEȚUL BACĂU

500 VIRGHI, LAZARESCU
CRANIOA, JUDE DOLA, CU CONDUCT
NEF DEN PE 1991 SDR 11

Titlu planșă: **PLAN**

data 2024

BRATU DORIN-ION
OCPL B, MB, 0524
2025.01.15 15:39:24
+02'00'

[illegible]

SCHEMA PLANSE

1 2