


INDICATORI TERITORIALI



- Suprafață teren = 704 m²
- Situație propusă:
- S.C. existent = 329,90 m²
- S.D. existent = 1795,40 m²
- P.O.T. existent = 46,86%
- C.U.T. existent = 2,55
- S.C. propus = 329,90 m²
- S.D. propus = 1801,10 m²
- P.O.T. propus = 46,86%
- C.U.T. propus = 2,558


LEGENDĂ:

- LIMITA DE PROPRIETATE
- Construcție propusă pentru modificare de tema
- ▲ ACCES AUTO
- ▲ ACCES PIETONAL
- Construcții învecinate
- Alei carosabile
- Spații verzi
- Alei pietonale
- Platforma gunoi
- Loc de joacă

Nr. parcela	Categoria de folosinta	Suprafata (mp)	Mentiiuni
	Cc	704	Terenul este permpropruizat
A Date referitoare la teren			
B Date referitoare la constructii			
		Suprafata totala	Mentiiuni
		Suprafata construita la sol (mp)	
		Suprafata totala masurata = 704 mp	
		Suprafata din act = mp	

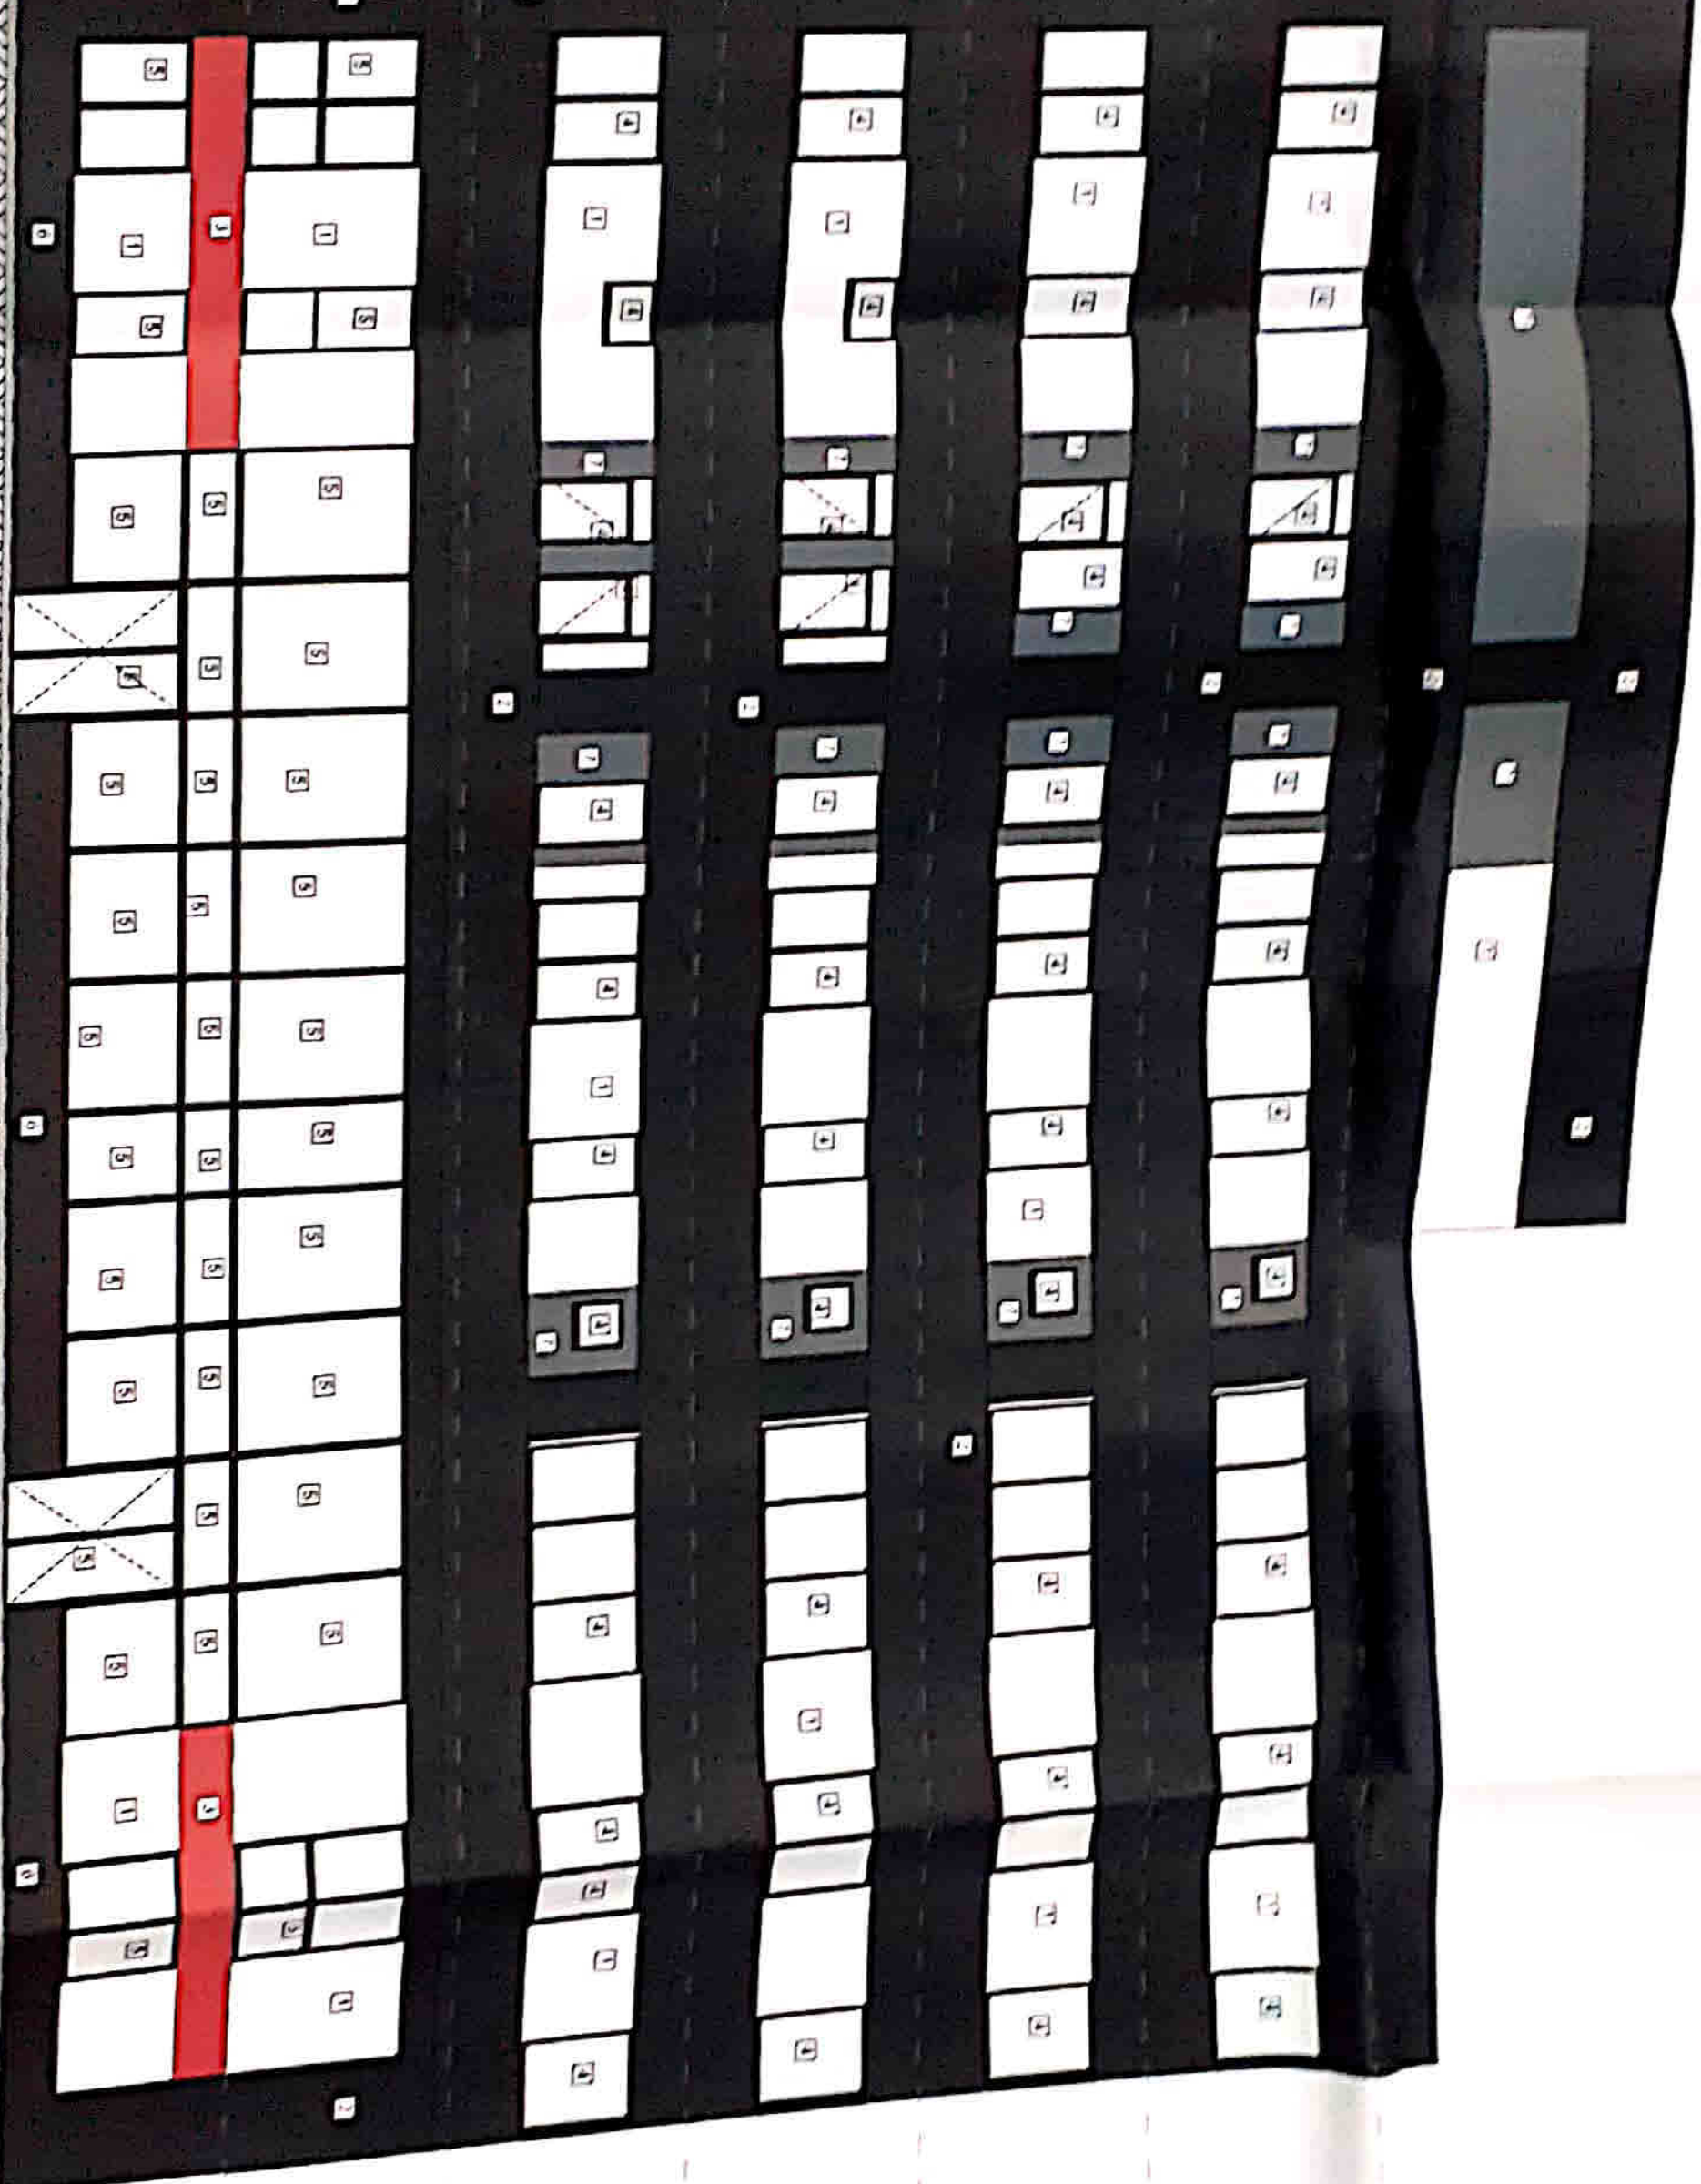

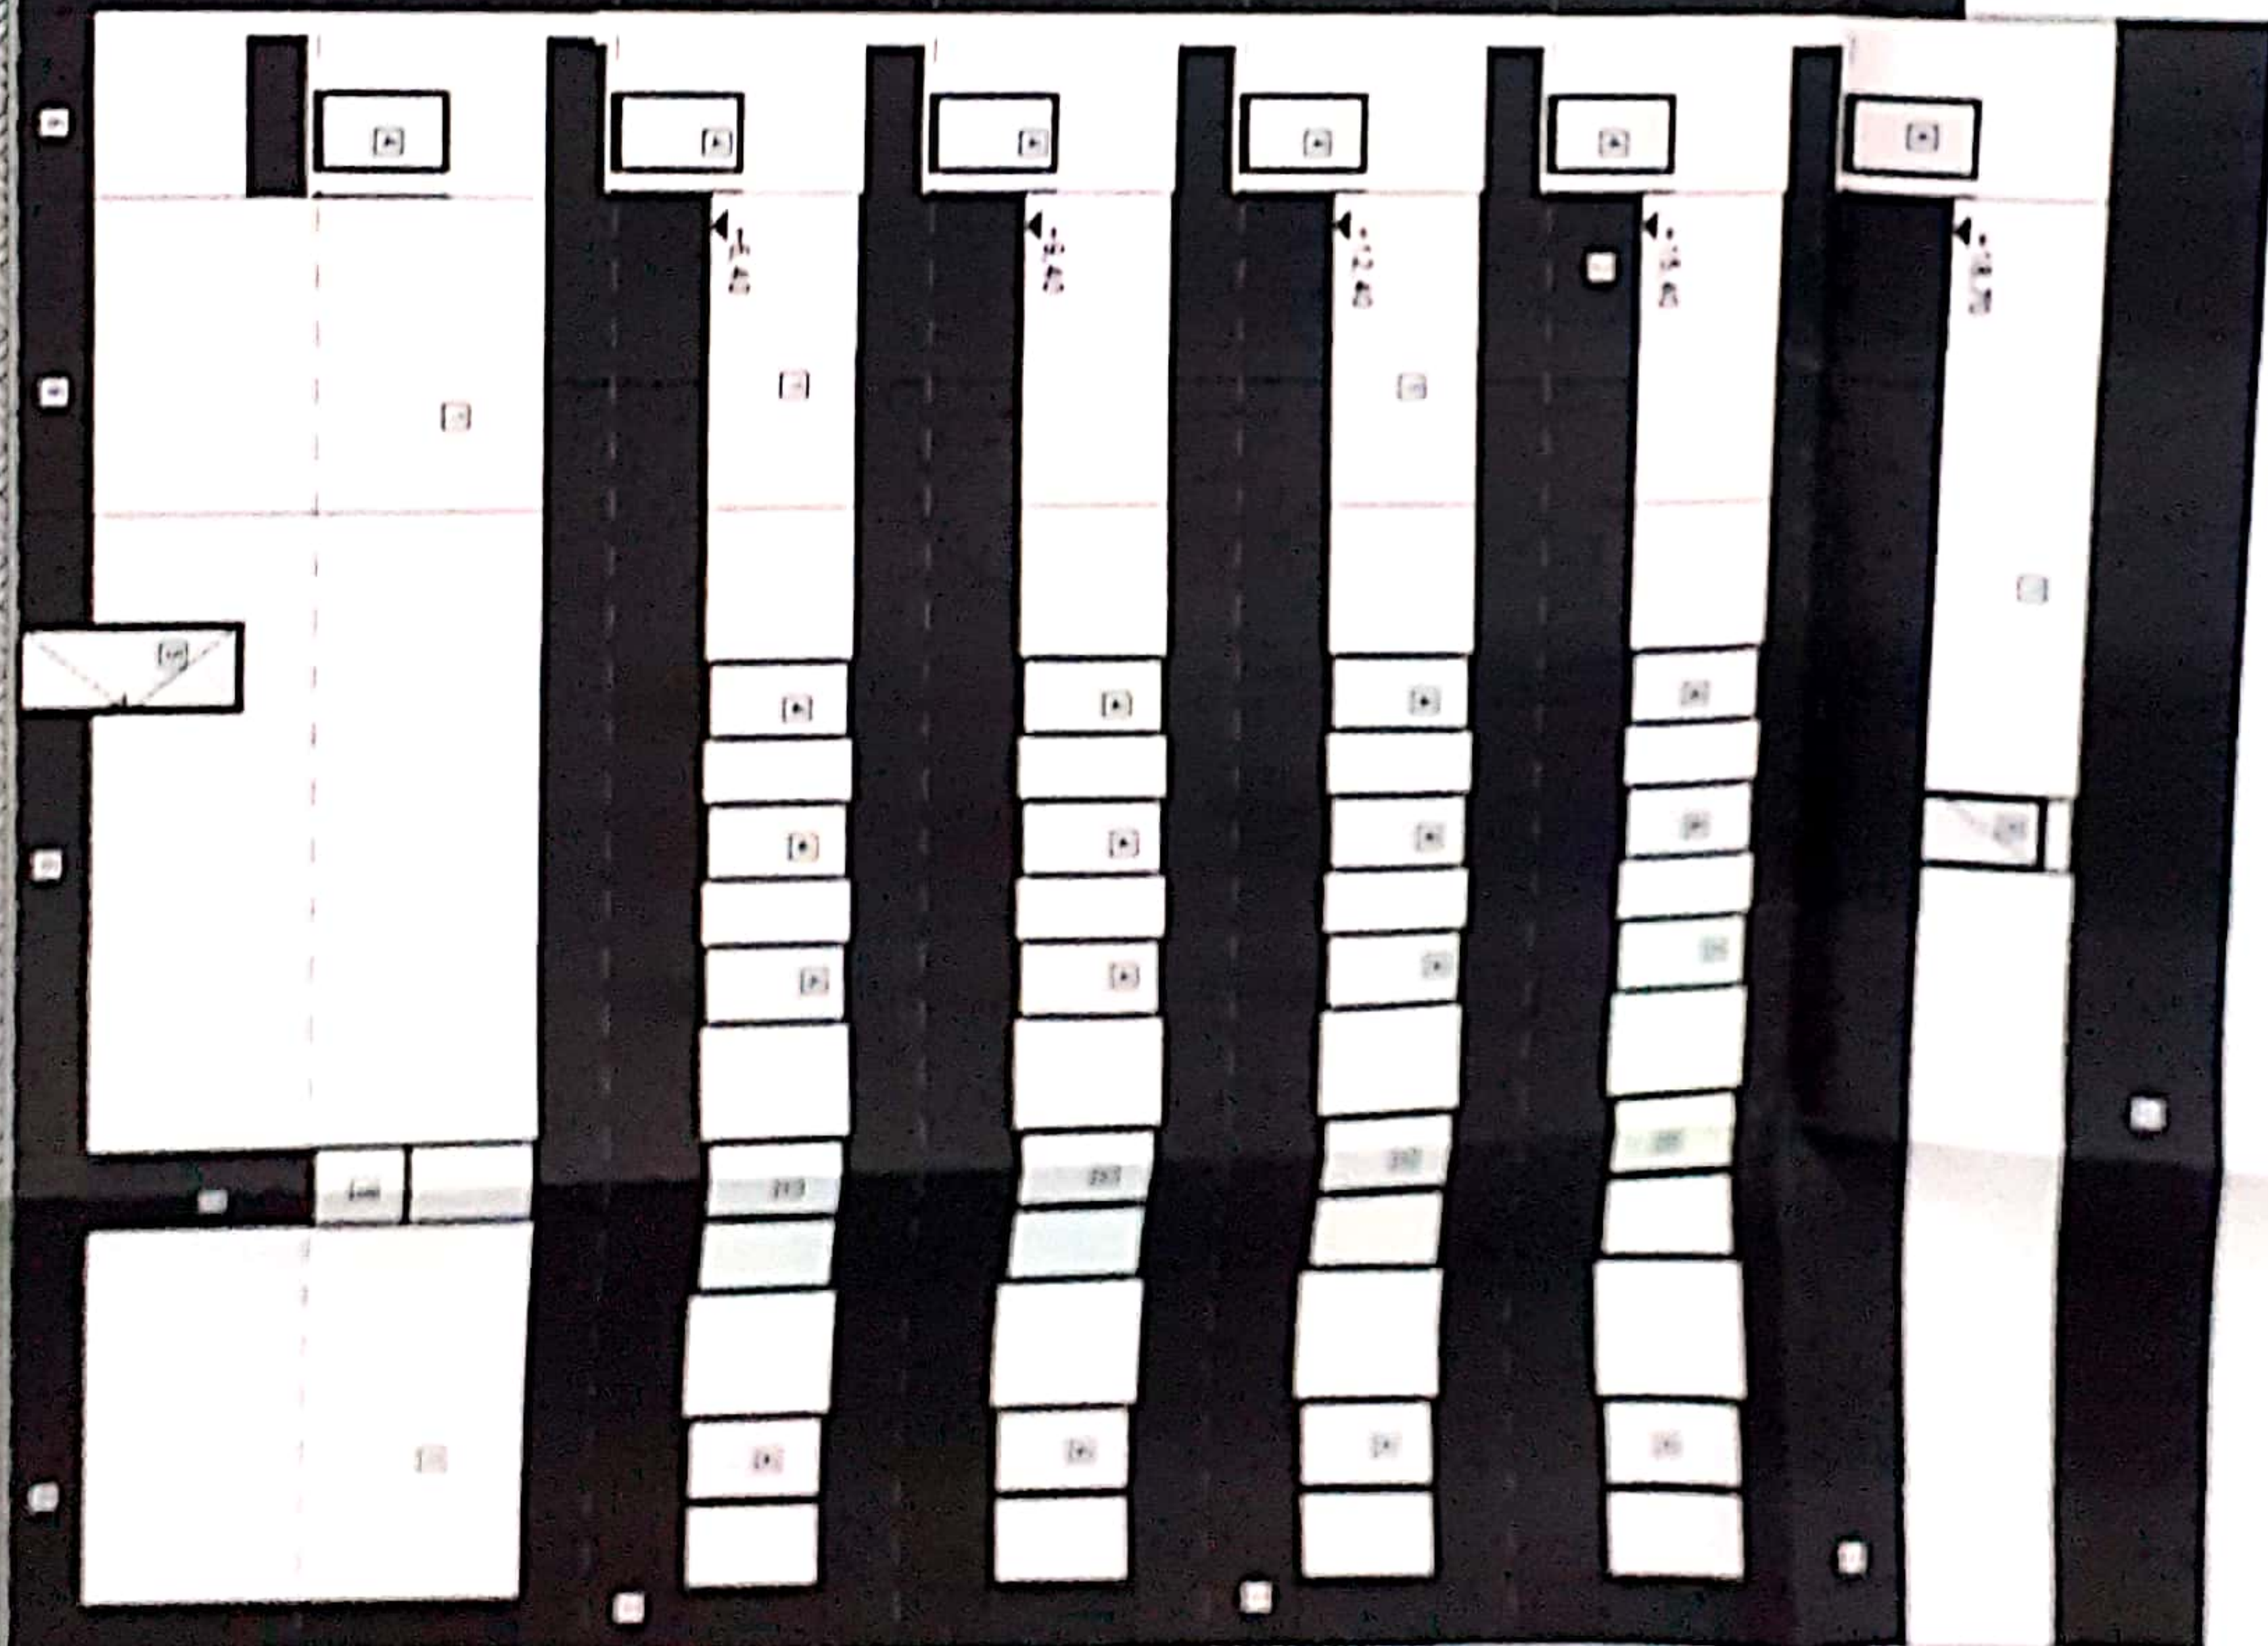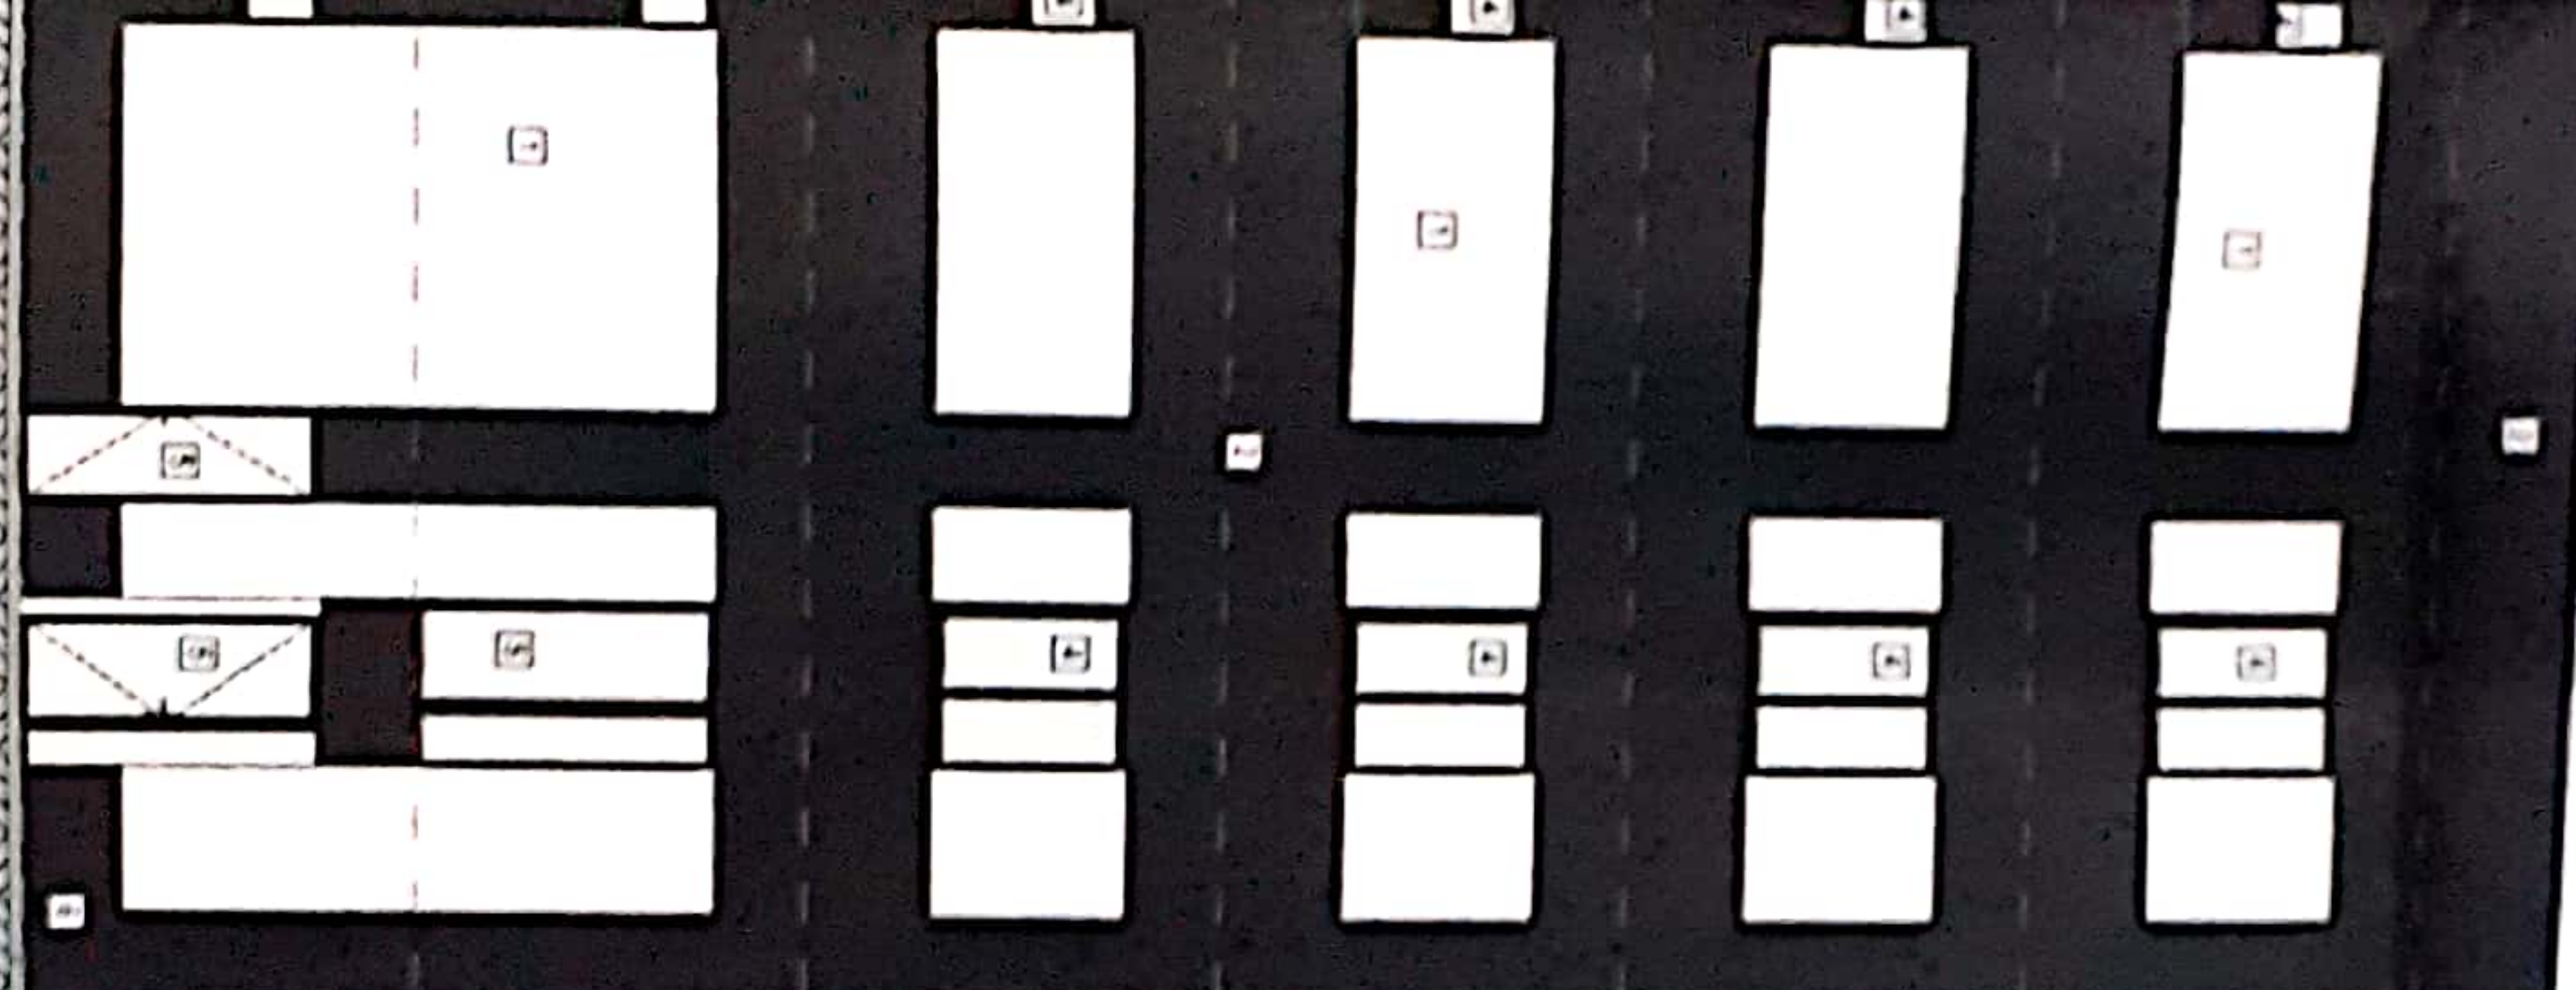

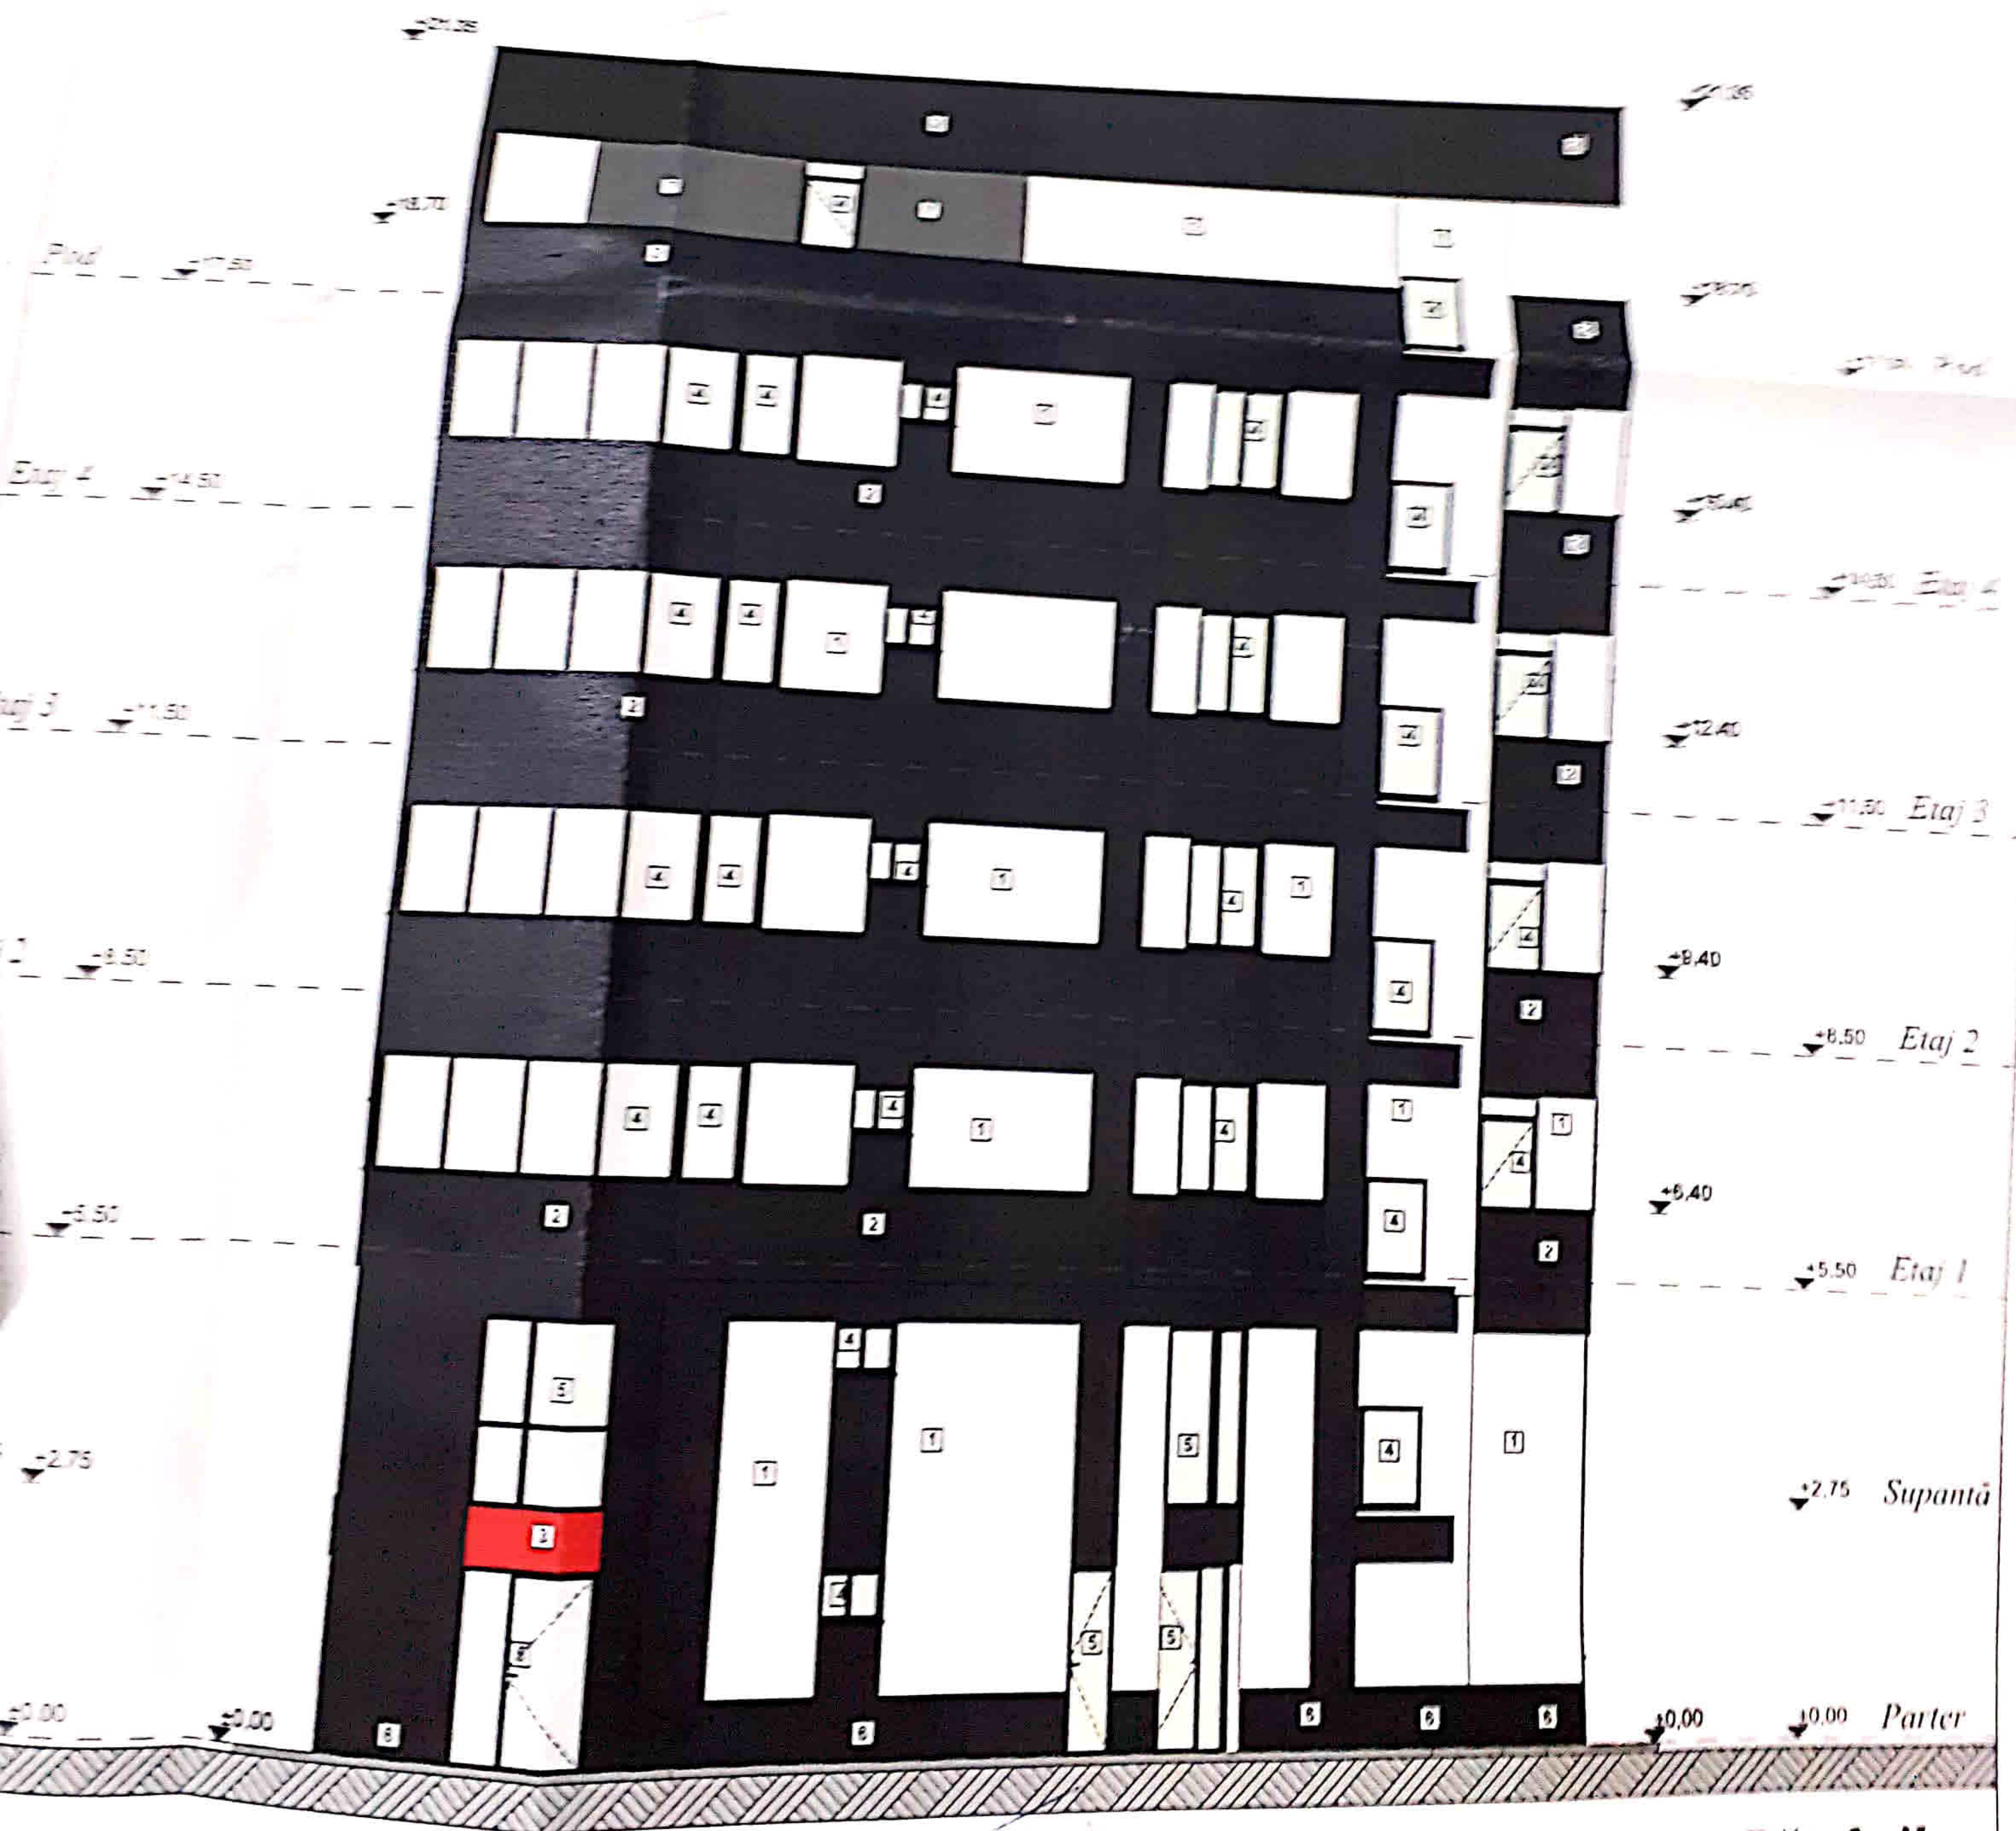

Fațadă lateral dreapta -(est) str. Bătrânilor
 1:100



12 JALAN SINGA - 03