


JUDEȚUL DOLJ  
 PRIMĂRIA MUNICIPIULUI CRAIOVA  
**VIZAT SPRE NESCHIMBARE**  
 Anexa la autorizația de construire  
 Nr. 899 din 20.02.2020  
 Arhitect șef.

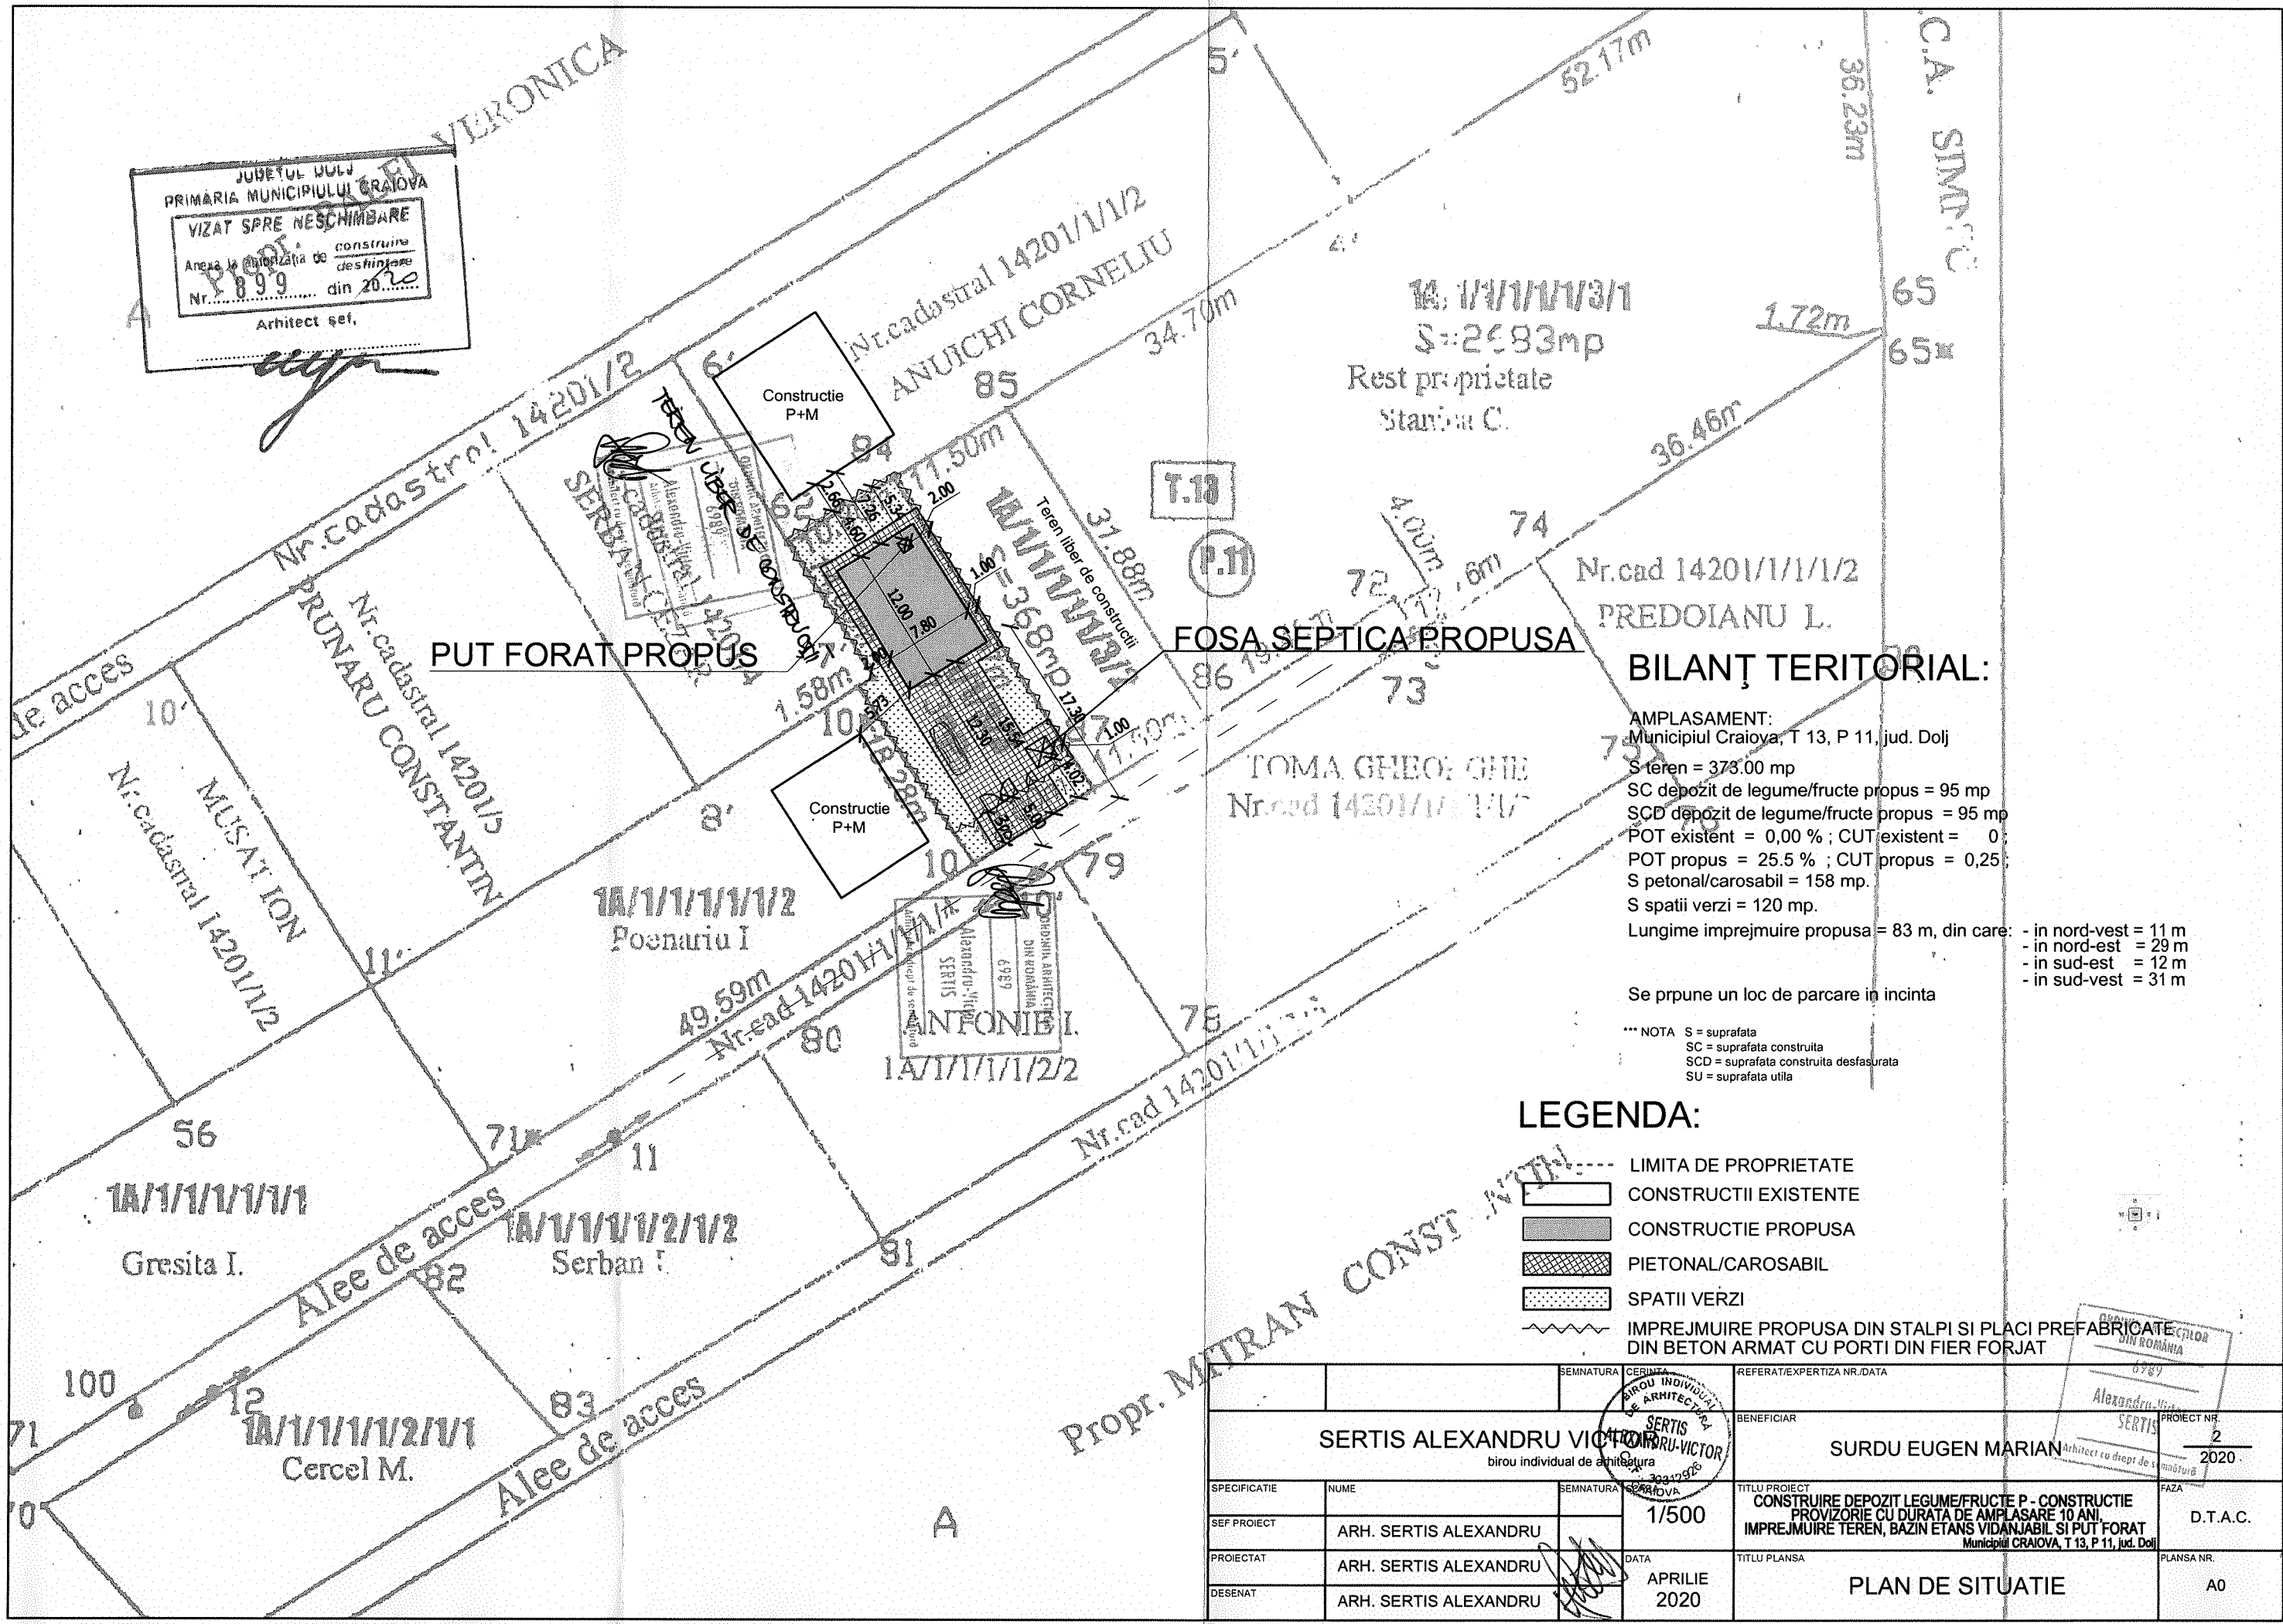

**FOSA SEPTICA PROPUA**

**BILANȚ TERITORIAL:**

AMPLASAMENT:  
 Municipiul Craiova, T 13, P 11, jud. Dolj  
 S teren = 378.00 mp  
 SC depozit de legume/fructe propus = 95 mp  
 SCD depozit de legume/fructe propus = 95 mp  
 POT existent = 0,00 % ; CUT existent = 0  
 POT propus = 25,5 % ; CUT propus = 0,25  
 S petonal/carosabil = 158 mp.  
 S spatii verzi = 120 mp.  
 Lungime imprejmuire propusa = 83 m, din care:

- in nord-vest = 11 m
- in nord-est = 29 m
- in sud-est = 12 m
- in sud-vest = 31 m

Se propune un loc de parcare in incinta

\*\*\* NOTA S = suprafata  
 SC = suprafata construita  
 SCD = suprafata construita desfasurata  
 SU = suprafata utila

**LEGENDA:**

- LIMITA DE PROPRIETATE
- ▭ CONSTRUCTII EXISTENTE
- ▭ CONSTRUCTIE PROPUA
- ▨ PIETONAL/CAROSABIL
- ▤ SPATII VERZI
- ~ IMPREJMUIRE PROPUA DIN STALPI SI PLACI PREFABRICATE  
 DIN BETON ARMAT CU PORTI DIN FIER FORJAT

SEMNTURA		CERINȚA		REFERAT/EXPERTIZA NR./DATA	
SERTIS ALEXANDRU VICTOR		BIROU INDIVIDUAL DE ARHITECTURA SERTIS		BENEFICIAR	
SERTIS ALEXANDRU VICTOR		SERTIS		SURDU EUGEN MARIAN	
SPECIFICATIE		NUME		TITLU PROIECT	
SEF PROIECT		ARH. SERTIS ALEXANDRU		CONSTRUIRE DEPOZIT LEGUME/FRUCTE P - CONSTRUCTIE PROVIZORIE CU DURATA DE AMPLASARE 10 ANI, IMPREJMUIRE TEREN, BAZIN ETANS VIDANJABIL SI PUT FORAT Municipiul CRAIOVA, T 13, P 11, jud. Dolj	
PROIECTAT		ARH. SERTIS ALEXANDRU		FAZA	
DESENAT		ARH. SERTIS ALEXANDRU		D.T.A.C.	
SEMNTURA		DATA		TITLU PLANSA	
SERTIS ALEXANDRU VICTOR		APRILIE 2020		PLANSA NR.	
				PLAN DE SITUATIE	
				A0	

GRANDELE  
 DIN ROMANIA  
 0787  
 Alexandru Victor  
 SERTIS  
 Arhitect cu drept de semnatura

Propr. MITRAN CONST