

# P.U.Z. PLAN URBANISTIC ZONAL

PENTRU RECONSIDERARE FUNCTIONALA INTERSECTIE STR. SARARILOR - CALEA BUCURESTI, DIN ZONA INDUSTRIALA IN ZONA MIXTA DE LOCUINTE SI SERVICII ZS+P+9-10 RETRAS CRAIOVA, STR. SARARILOR, NR. 7

## REGLEMENTARI URBANISTICE:

### LEGENDA

- LIMITE :**
- LIMITA ZONA STUDIATA
  - LIMITA U.T.R.
  - LIMITA AMPLASAMENT CE A GENERAT P.U.Z.
  - LIMITA DE PROPRIETATE
  - ALINIAMENT PROPUS
  - RETRAGERI DIN LIMITA DE PROPRIETATE
  - REGIM MAXIM DE INALTIME

### ZONIFICARE FUNCTIONALA :

ZL ZONA LOCUINTE COLECTIVE CU REGIM DE INALTIME ZS+P+9-10 RETRAS






### CF ZONA CAI FERATE

- CIRCULATI CAROSABILE
- CIRCULATI PIETONALE
- SPATII VERZI
- ACCES CAROSABILU PIETONAL
- STATE AUTOBUZ

### SUPRAFETE:


Suprafata zona studiată: 30 100mp  
Suprafată teren ce a generat P.U.Z.: 7 097 mp



Roxana-Laura Oprea  
Semnat digital de Roxana-Laura Oprea  
Data: 2020.09.10  
12:21:05 +03'00'

Constanța Irinel Gresița  
Semnat digital de Constanța Irinel Gresița  
Data: 2020.09.10  
09:52:27 +03'00'

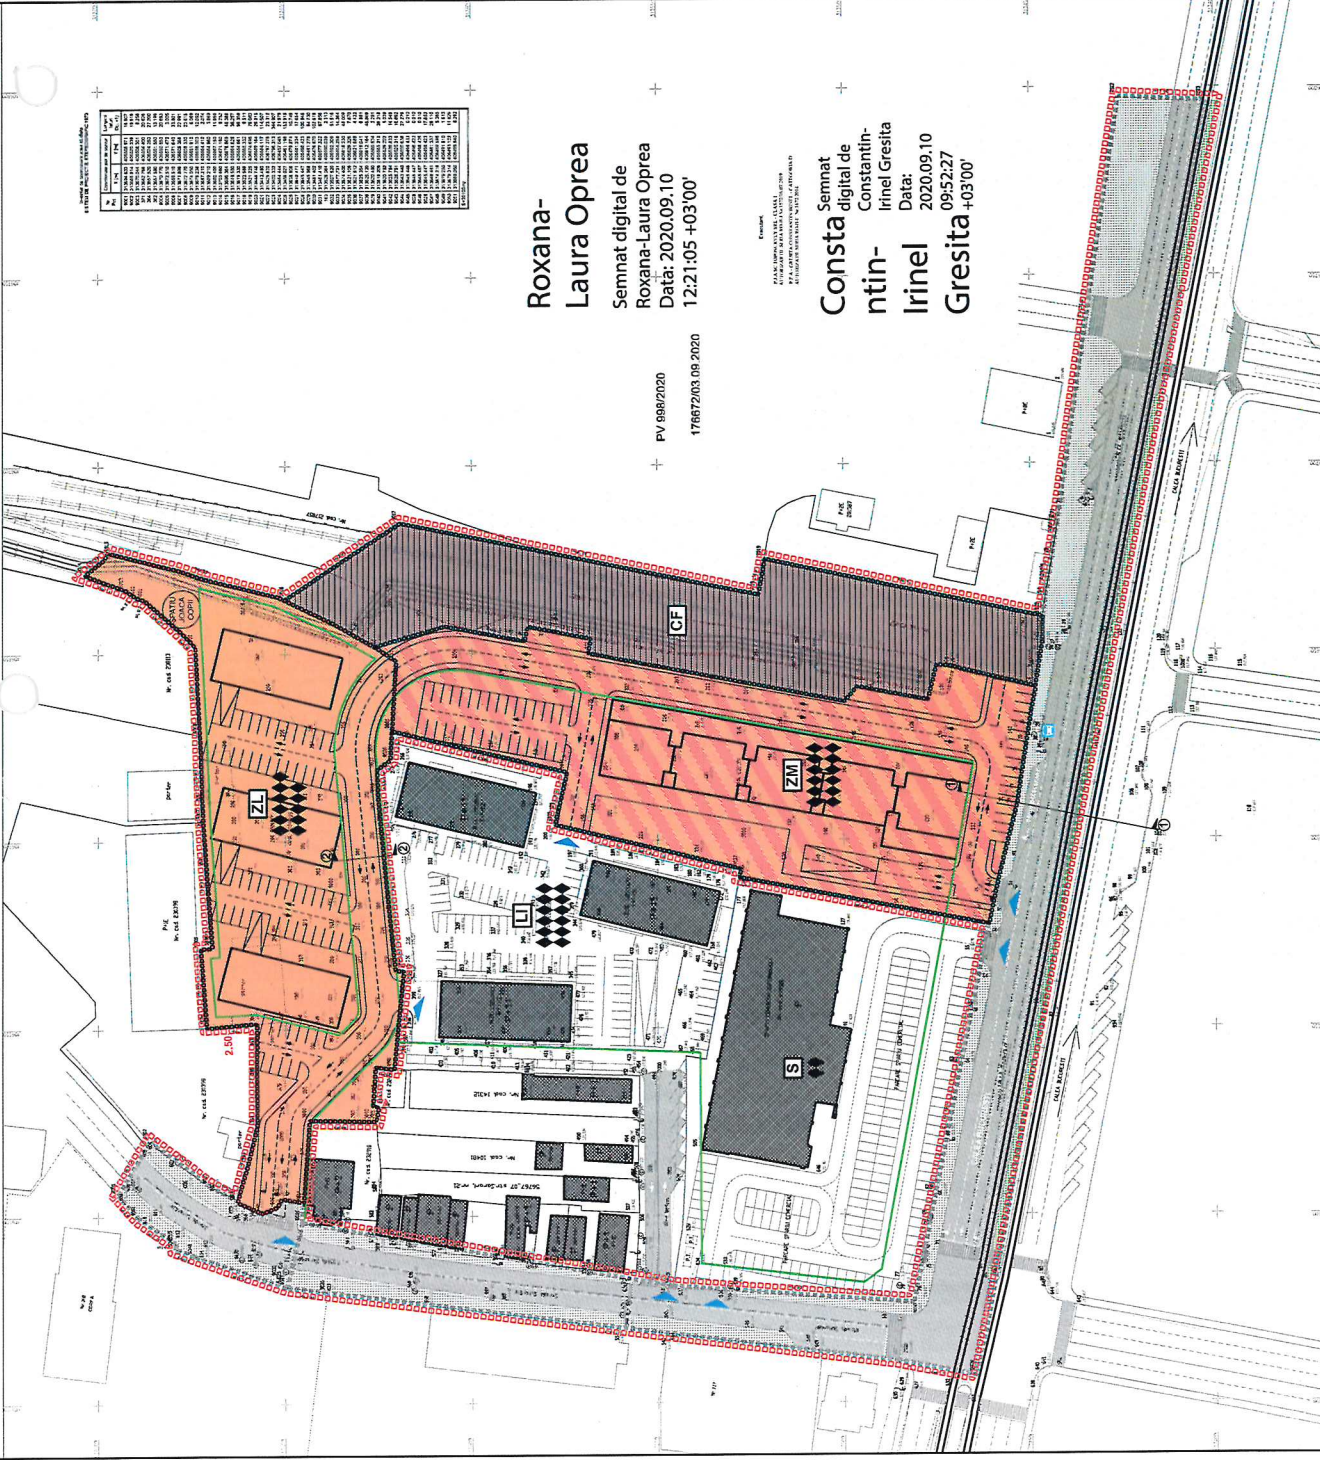

VERIFICATOR	NUME	SEMNATURA	CERINTA	REFERAT	NR/DATA
VERIFICATOR	S.C. CONSULT CONSTRUCT S.R.L.			REFERAT / EXPERTIZA	19/2019
VERIFICATOR	COM. BUCOVAT SAT. EUZOVIAT. JUHERA			BENEFICIAR: S.C. BAG RESIDENCE S.R.L.	Proiect nr. 19/2019
VERIFICATOR	NUME	SEMNATURA		AMPLASAMENT: CRAIOVA, STR. SARARILOR, NR. 7	
VERIFICATOR	NUME	SEMNATURA		PROIECTANT: S.C. CONSULT CONSTRUCT S.R.L.	
VERIFICATOR	NUME	SEMNATURA		PROIECTANT: CALA BUCURESTI, DIN ZONA INDUSTRIALA ZONA	
VERIFICATOR	NUME	SEMNATURA		MIXTA DE LOCUINTE SI SERVICII ZS+P+9-10 RETRAS	
VERIFICATOR	NUME	SEMNATURA		REGLEMENTARI URBANISTICE	
VERIFICATOR	NUME	SEMNATURA		PLANSĂ NR. A9	