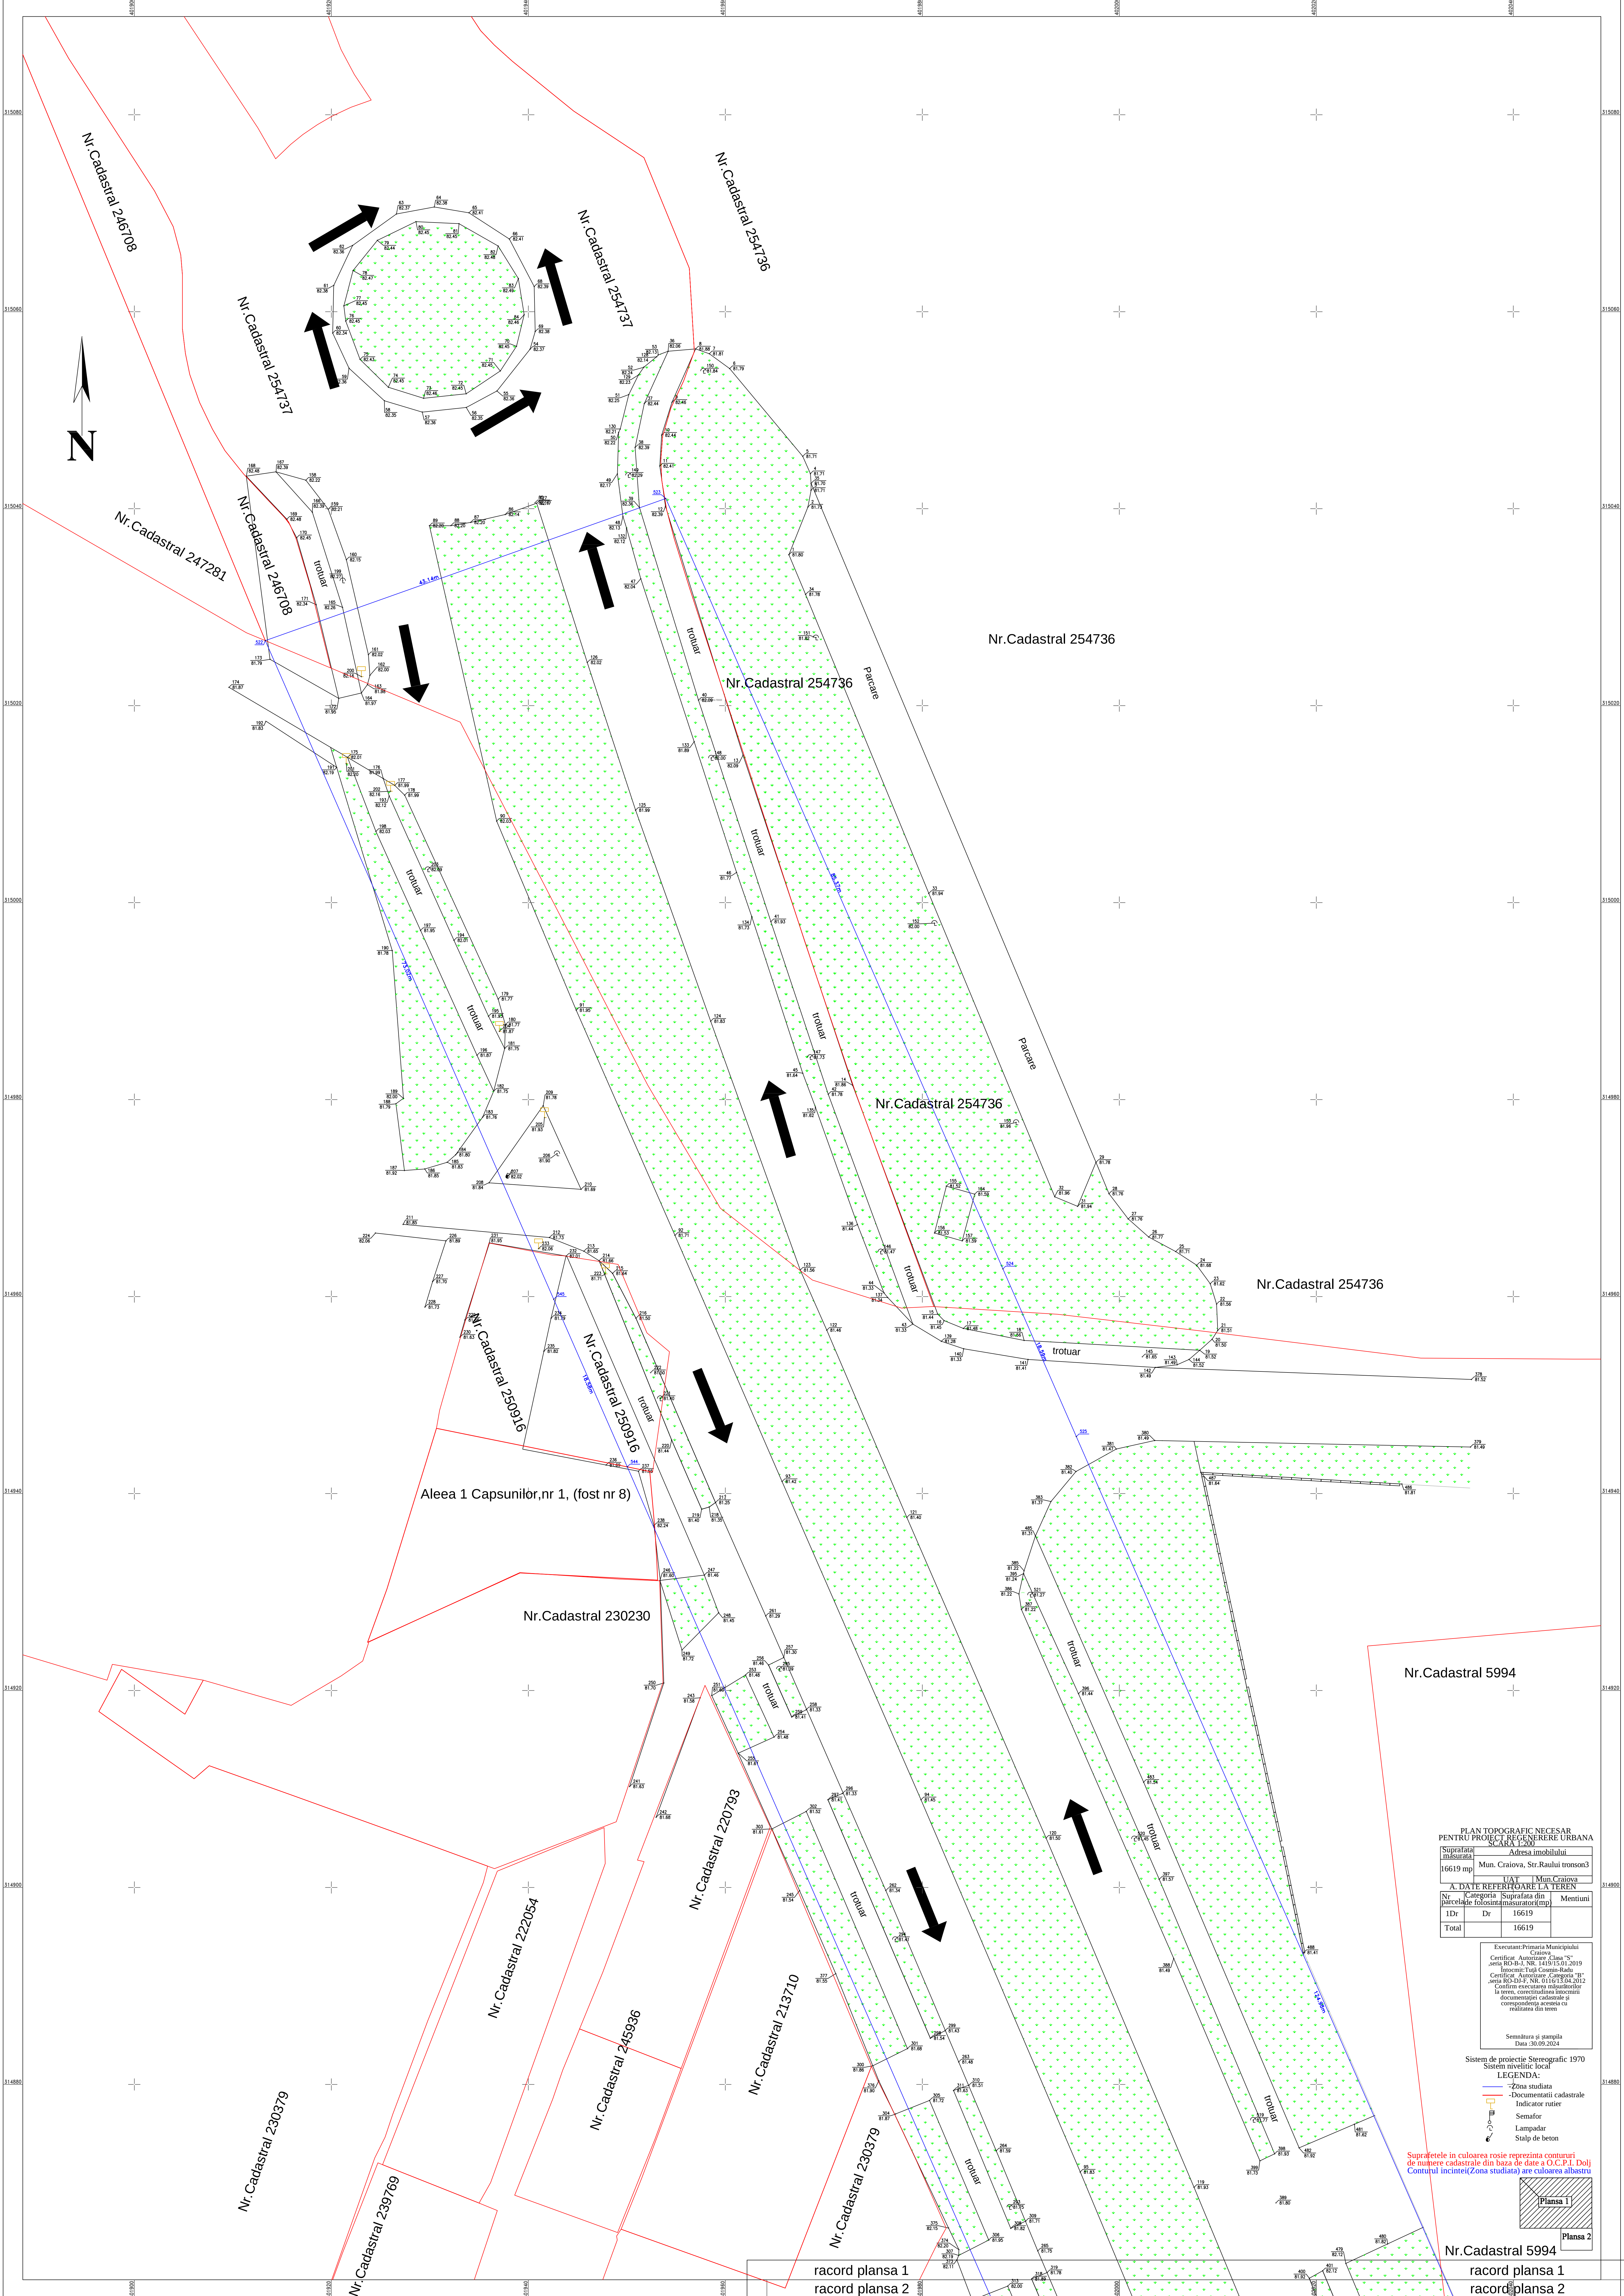


PLAN TOPOGRAFIC NECESAR
PENTRU PROIECT DE REGENERARE URBANA
SCARA 1:200

Suprafata msurata	Adresa imobilului		
16619 mp	Mun. Craiova, Str. Raului tronson3		
Nr.	UAT	Mun. Craiova	

A. DATE REFERENTIALE LA TEREN

Nr.	Categoria	Suprafata din parcelele folosite(masurate)mp	Mentii
1Dr.	Dr.	16619	
Total		16619	

Executant:Primaria Municipiului
Craiova
Certificat Autorizare Clasa "C"
Judec. RC-4-3, NR. 1419/13.01.2019
Inocentiu Tud Costin-Radu
Certificat Autorizare Compensare "B"
Judec. RC-4-3, NR. 1113/13.04.2012
Conforma executarii masurarii
in teren, corespundenta terenului
documentatiei cadastrale si
corespundenta aceasta cu
realitatea din teren

Semnatura si stampila
Data :30.09.2024

Sistem de proiectie Stereografic 1970
Sistem univertic local

LEGENDA:

- Zona studiata
- Documentatie cadastrale
- Indicatore ruter
- Semafor
- Lampadar
- Sialp de beton

Suprafetele in culoarea rosie reprezinta contururi
de numere cadastrale din baza de date a O.C.P.I. Dolj
Conturul incintei(Zona studiata) are culoarea albastru

Planşa 1


Planşa 2

racord planşa 1
racord planşa 2

Nr.Cadastral 5994
racord planşa 1
racord planşa 2

racord plansa 1
racord plansa 2

racord plansa 1
racord plansa 2

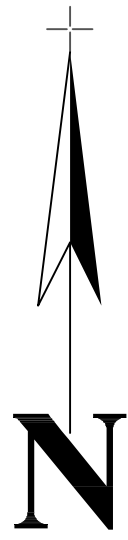

Sistem de proiecte Stereografic 1970
Sistem nivelitic local


LEGENDA:

- Zona studiata
- Documentatii cadastrale
- Indicator ruier
- Semafor
- Lampadar
- Stalp de beton

PLAN TOPOGRAFIC NECESAR PENTRU PROIECT DE REGENERARE URBANA SCALA 1:500			
Suprafata masurata		Adresa imobilului	
16619 mp		Mun. Craiova, Str. Raului tronson3	
A. DATE REFERITIV LA TEREN		Mun. Craiova	
Nr.	Categoria	Suprafata din parcele folosite(ma	Mentiiuni
1Dr	Dr	16619	
Total		16619	

Executant: Primăria Municipiului Craiova
Certificat Autocenzurat Clasa "S"
Seria RG-134-F, NR. 1110/13.01.2019
Inlocuit: Tuti Gamin-Radu
Certificat Autocenzurat Clasa "S"
Seria RG-134-F, NR. 0116/13.04.2012
Conținutul prezentei documentații este corectitudinea informațiilor documentații cadastrale și corepondența acestora cu realitatea din teren.

Semnătura și stampila
Data 20.09.2024

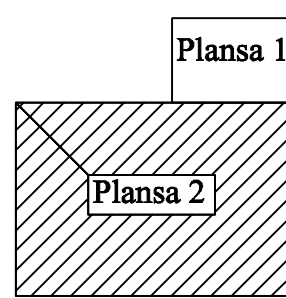

Suprafețele în culoarea roșie reprezintă contururi
de numere cadastrale din baza de date a O.C.P.I. Dolj
Conturul incinte(Zona studiata) are culoarea albastru