PLAN DE AMPLASAMENT SI DELIMITARE A IMOBILULUI
scara 1:200

Nr. cadastral	Suprafata masurata (mp)	Adresa imobilului:
		Mun. Craiova, str. Unirii, nr. 98, jud. Dolj
Cartea Funciara nr.	146	Unitatea Administrativ Teritoriala(UAT):
		CRAIOVA

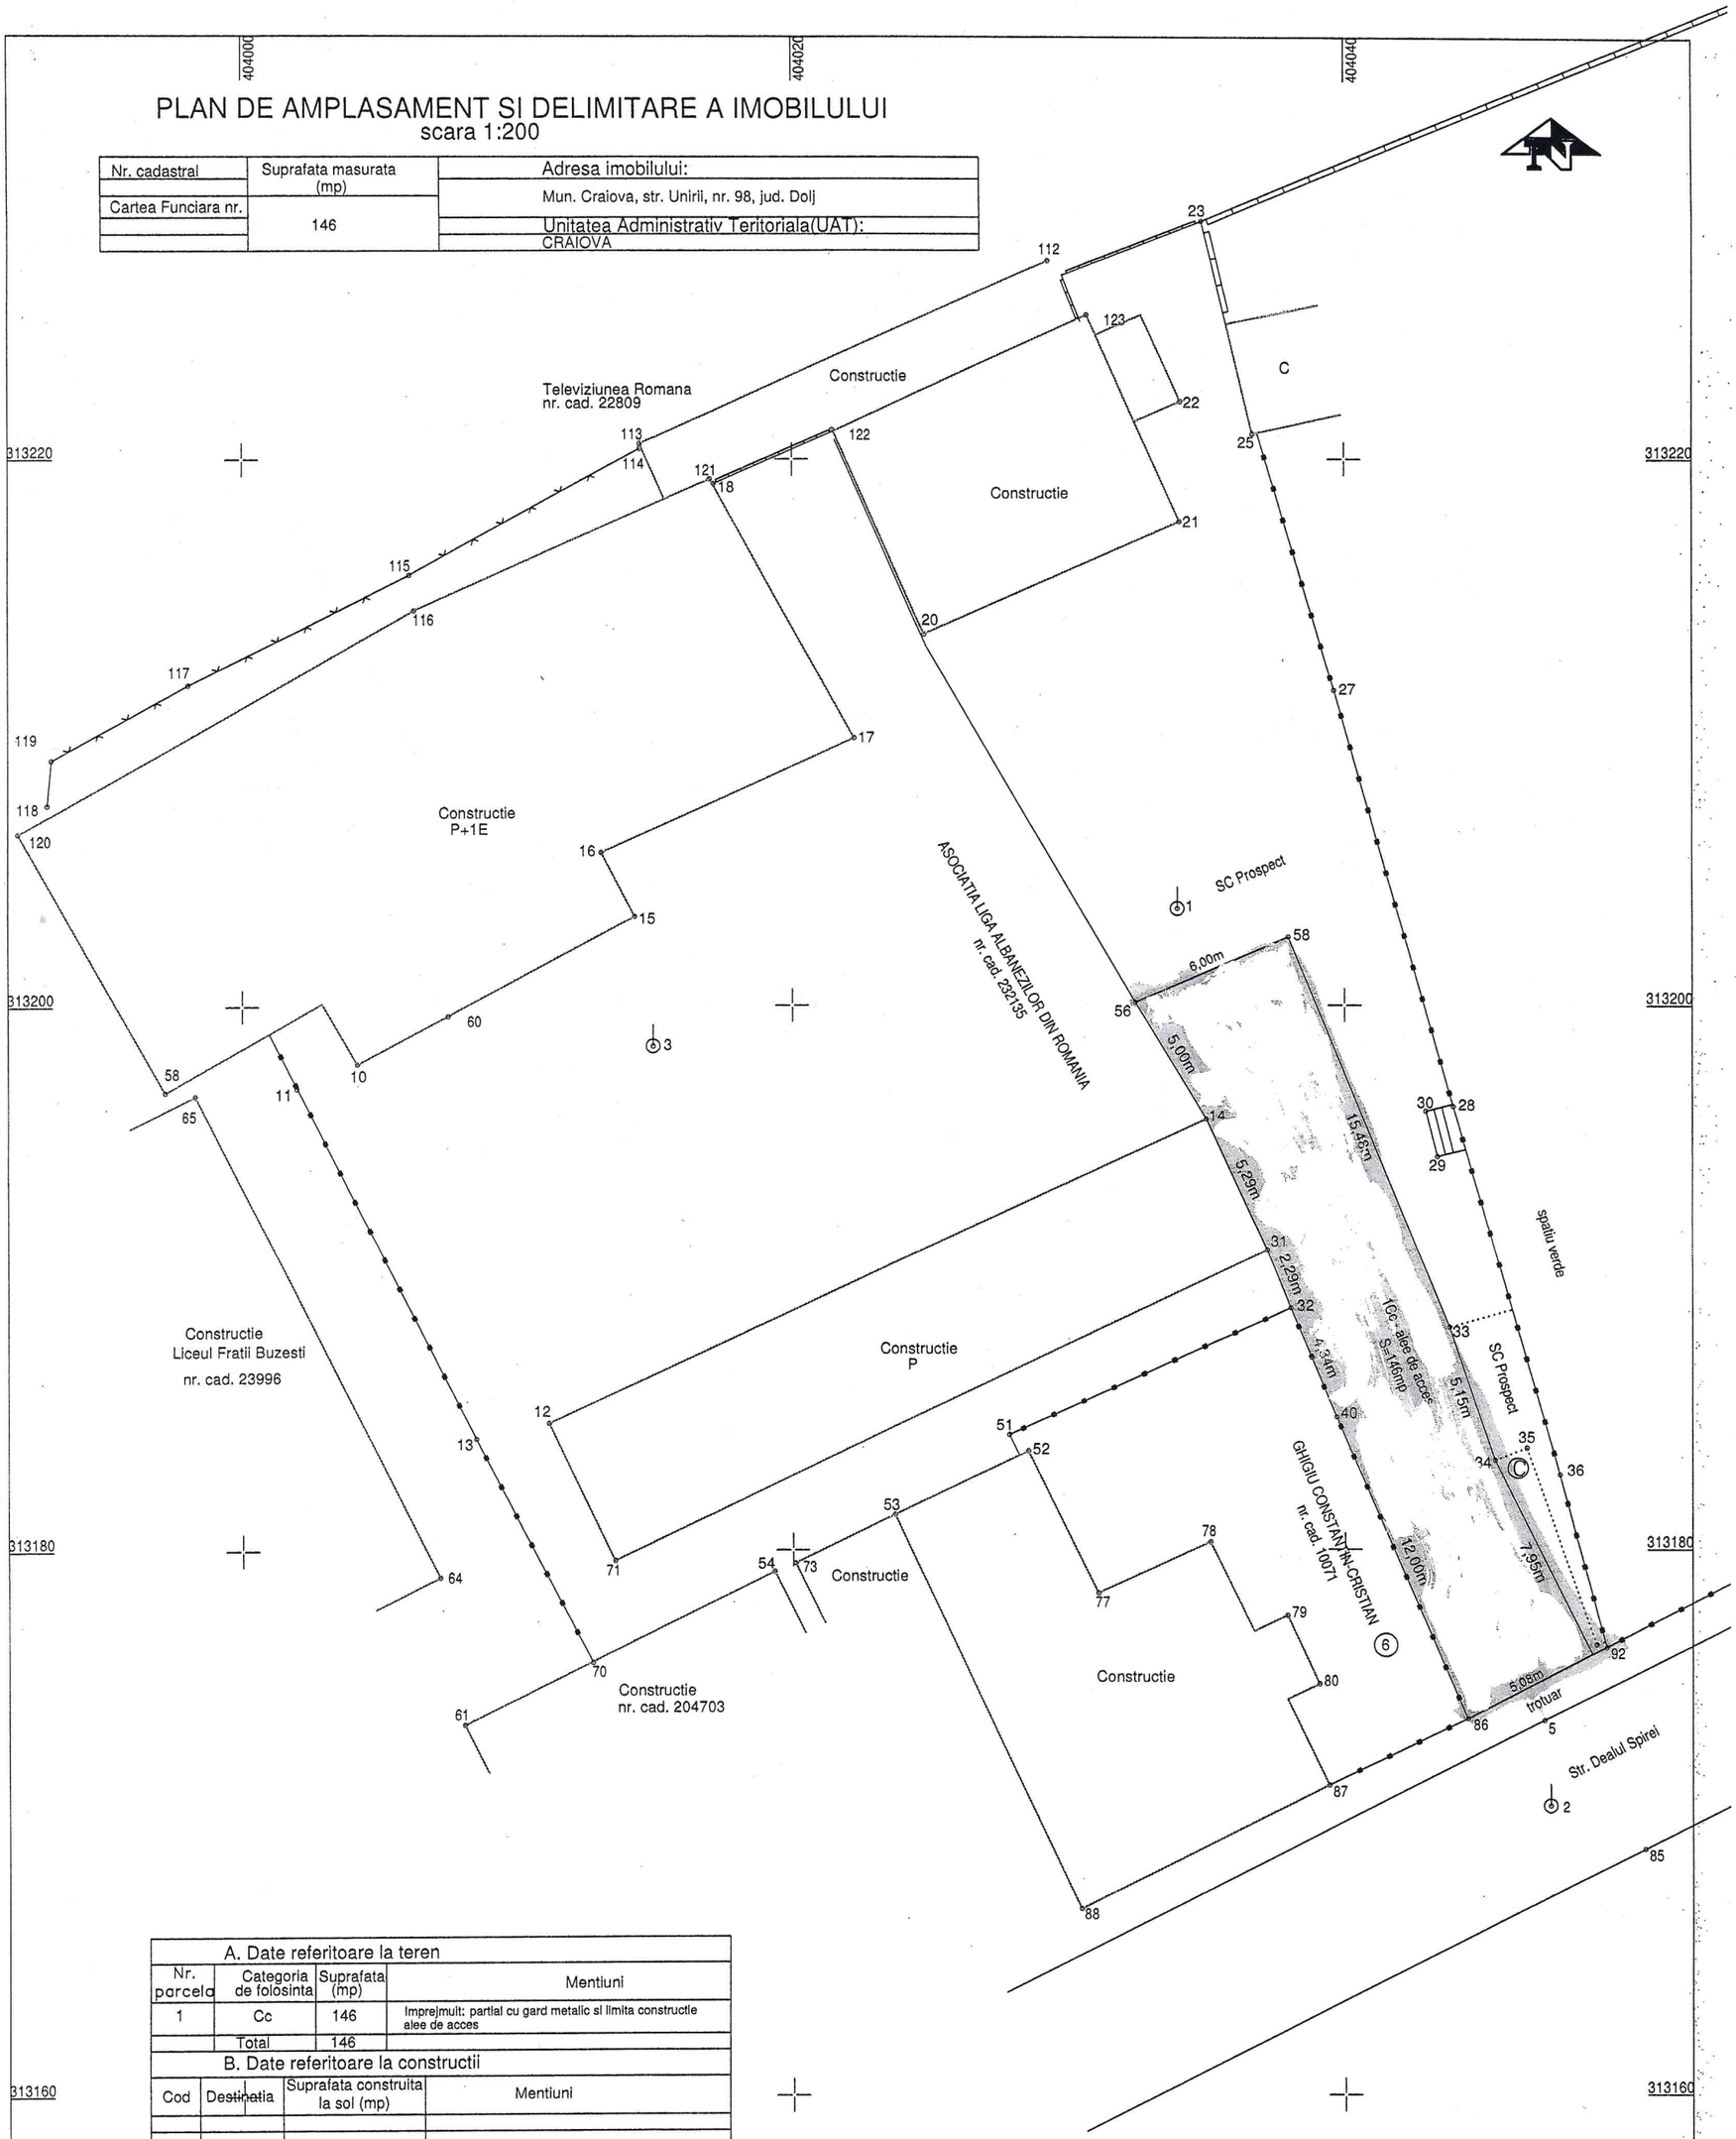

A. Date referitoare la teren			
Nr. parcela	Categoria de folosinta	Suprafata (mp)	Mentiuni
1	Cc	146	Imprejmult: partial cu gard metalic si limita constructie alee de acces
	Total	146	

B. Date referitoare la constructii			
Cod	Destinatia	Suprafata construita la sol (mp)	Mentiuni
Total			

Suprafata totala masurata a imobilului= 146mp

Executant, SC TOPO MILENIUM SRL
ANCPI: II, RO-B-J, 3024
prin BOTEA CRISTIAN RADU
ANCPI: A, DJ, 1895
Confirm executarea masuratorilor la teren, corectitudinea intocmirii documentatie cadastrale si corespondenta acesteia cu realitatea din teren
Data: 28.10.2024