


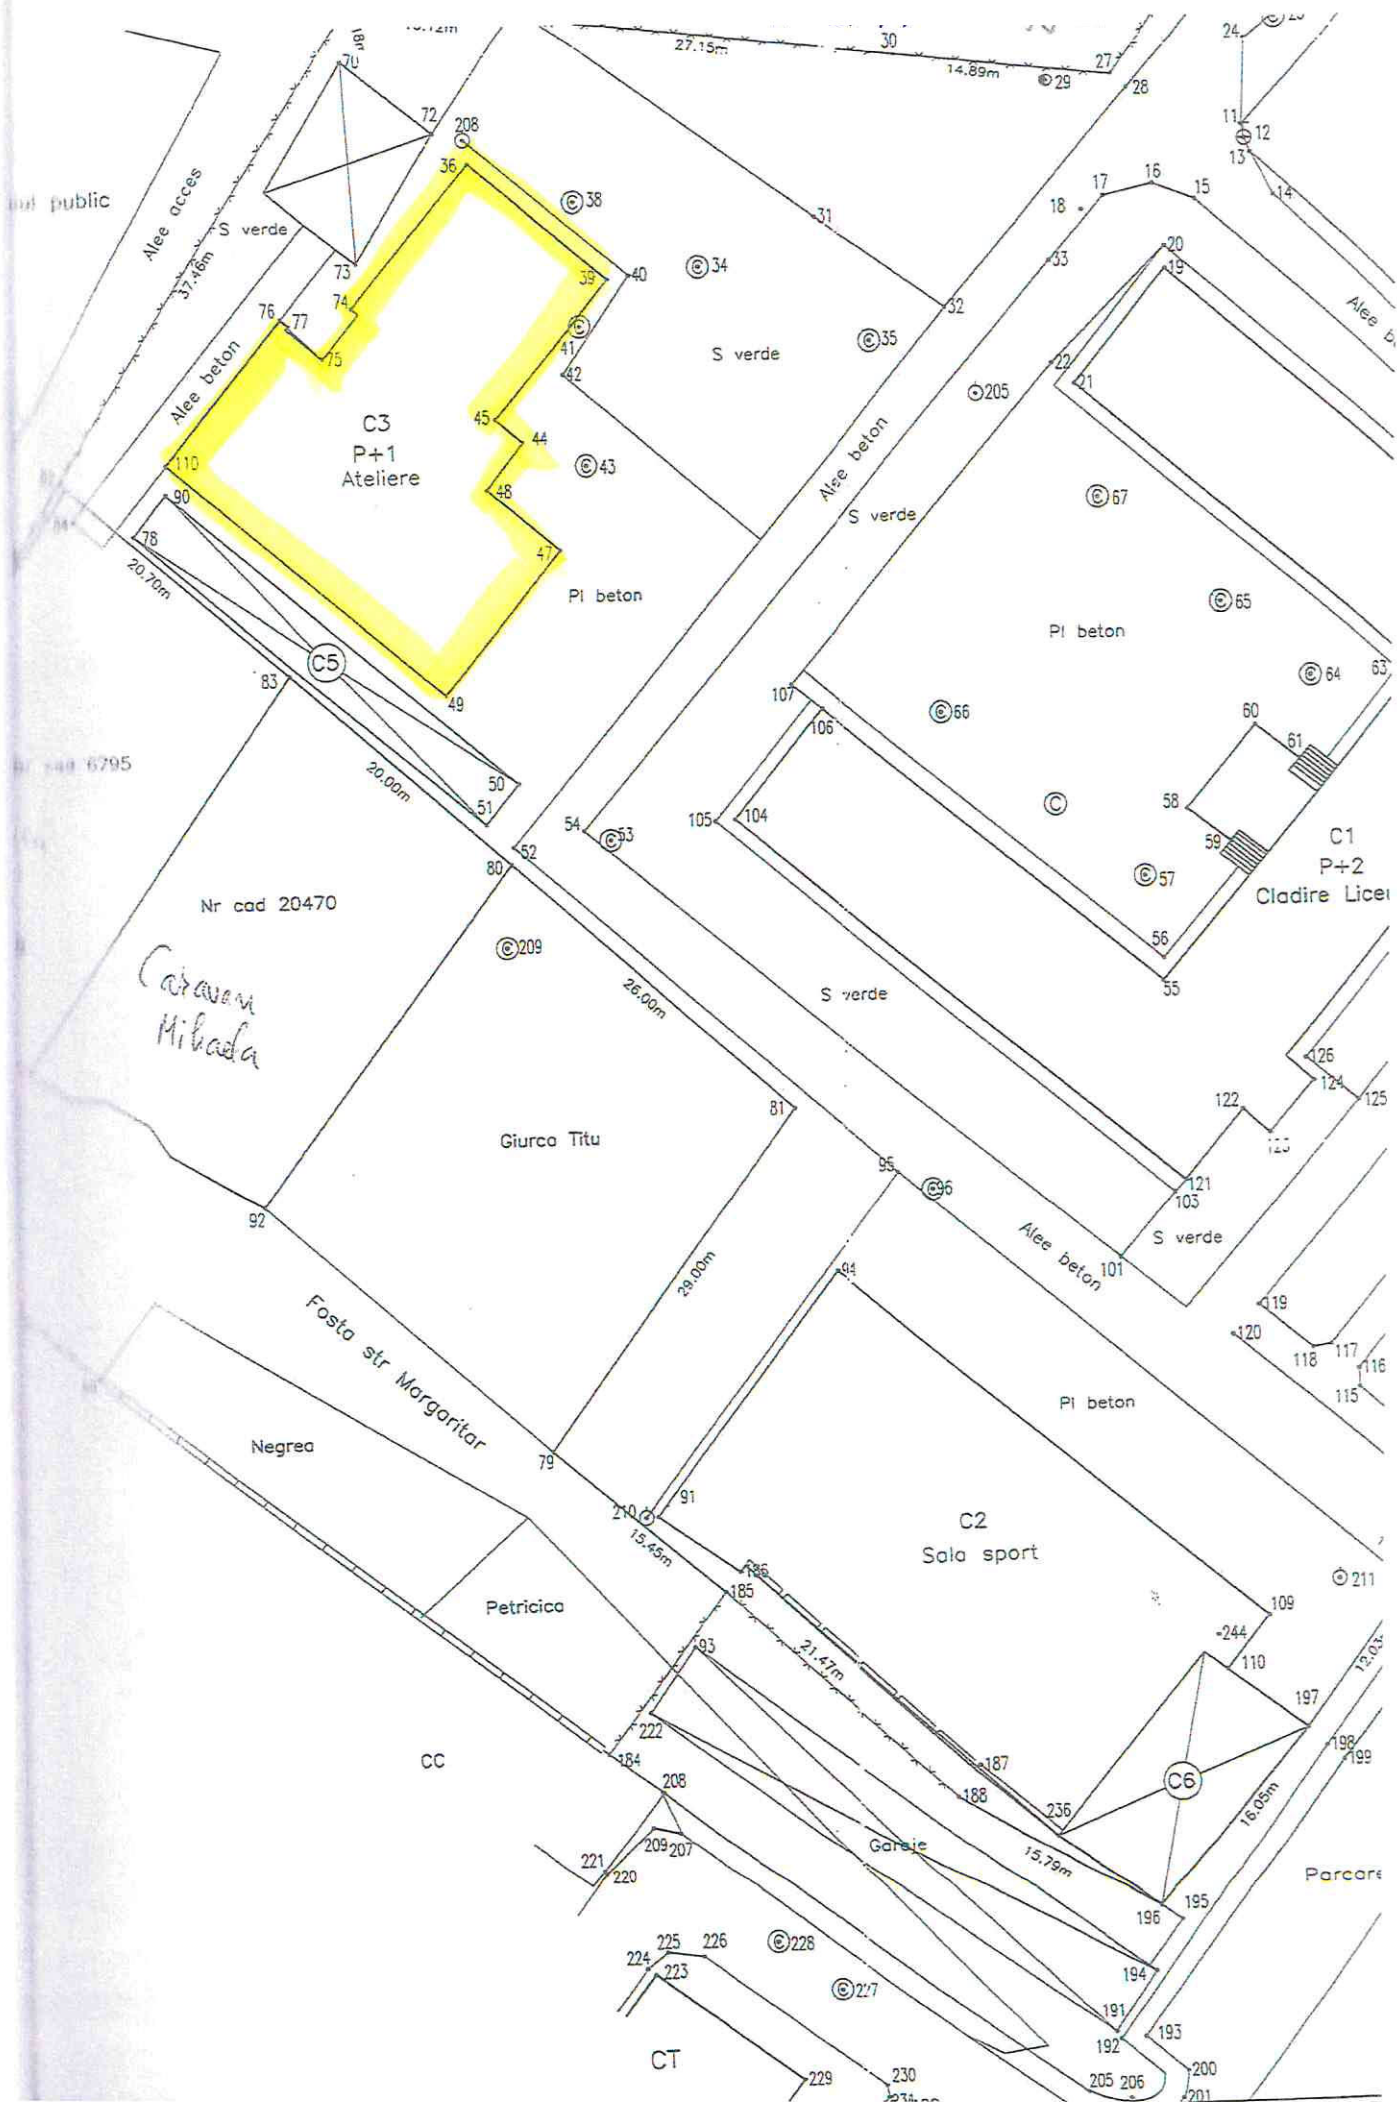

PLAN DE AMPLASAMENT SI DELIMITARE A IMOBILULUI

Scara 1:500

Arhitect Seî,
Mihela al Bashtawi

Nr cadastral	Suprafata masurata (mp)	Adresa imobilului
22253	10124	Mun Craiova str Doljului nr 12
Cartea funciara	UAT	Craiova

A Date referitoare la teren

Nr parcela	Categoria de folosinta	Suprafata mp	Valoarea de impozitare (lei)	Mentii
1CC	CC	10124		N: E: V Domeniul F
				S: Domeniul Public;
				Giurca Titu; Nr cad
Total		10124	23.113.765	Nr cad 6795

B Date referitoare la constructii

Cod constr	Suprafata construita la sol (mp)	Valoarea de impozitare (lei)	Mentii
C1	1115		
C2	735		
C3	318		
C4	10		
C5	112		
C6	139		
Total	2629		

INVENTAR DE COORDONATE

Sistem de proiectie "Stereografic 1970"

Pct	E (m)	N (m)	Pct	E (m)	N (m)
26	404428.63	315112.01	196	404417.76	314971.21
9	404430.72	315109.81	198	404429.43	314982.14
8	404434.95	315105.60	185	404388.48	314993.96
150	404468.54	315069.19	79	404376.67	315003.92
151	404471.79	315065.63	81	404394.21	315027.02
154	404479.00	315057.99	80	404374.82	315044.35
160	404458.84	315036.32	83	404359.91	315057.57
162	404464.11	315026.10	82	404344.21	315071.07
129	404446.62	315006.18	69	404364.70	315102.43
99	404443.25	315001.64	68	404365.85	315102.70
100	404437.07	314994.19	71	404375.92	315101.66
98	404435.50	314992.98	30	404402.89	315098.50
197	404428.19	314983.42	27	404417.65	315096.56

Suprafata totala masurata = 10124 mp

Suprafata din act = 22233mp

404500

Executant
Semnatura si star

PODARI
BAMIAN
Data 04-11-2007

Se confirmo supri
masuratori si intr
imobilului in baza